



INFINITUM

WELCOME TO EVERYTHING

ÍNDICE

APARTAMENTOS

2 habitaciones

A4 1-2	04
--------	-------	----

3 habitaciones

B2 2-3	05
--------	-------	----

B2 1-3	06
--------	-------	----

A1 PB 1	07
---------	-------	----

4 habitaciones

A2 PB 3	08
---------	-------	----

VILLAS MESTRAL

Adosadas	10
----------	-------	----

VILLAS PONENT

Pareadas	12
----------	-------	----


APARTAMENTOS



INFINITUM

WELCOME TO EVERYTHING

2 habitaciones - A4 1-2

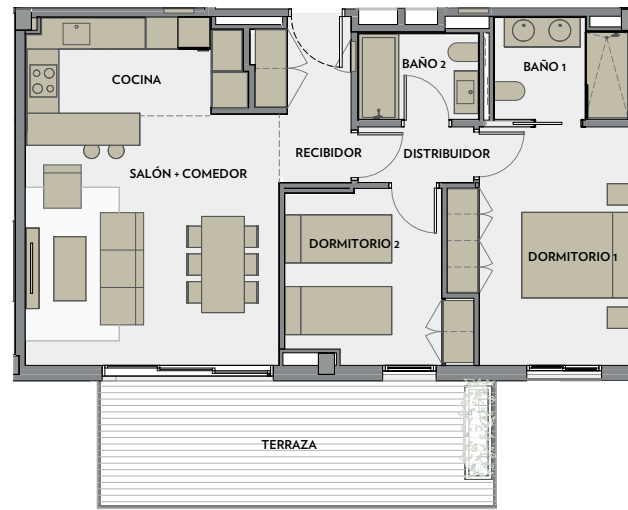

PRIMERA PLANTA



LLEVANT A

A1 E: 1/50
A3 E: 1/100



VIA MARIS, PARCELA II DEL CENTRE
RECREATIVO Y TURÍSTICO DE
VILA-SECA I SALOU

LLEVANT A. BLOQUE 4 - PRIMERA PLANTA 2º

SUPERFICIE VIVIENDA

SALÓN + COMEDOR	22,4 m ²
COCINA	7,2 m ²
DORMITORIO 1	13,6 m ²
DORMITORIO 2	10,1 m ²
BAÑO 1	4,5 m ²
BAÑO 2	3,6 m ²
RECIBIDOR	4,7 m ²
DISTRIBUIDOR	2,2 m ²

TOTAL SUPERFICIE ÚTIL 68,4 m²

TOTAL SUPERFICIE CONSTRUIDA 79,2 m²

TOTAL SUPERF. CONSTRUIDA CON ZONA COMÚN 86,1 m²

TOTAL SUPERFICIE ÚTIL EXTERIOR 19 m²

NOTA:
Este plano es orientativo y está sujeto a posibles modificaciones de
carácter técnico o impuestas por los organismos autorizados. La superficie
construida total no incluye superficies exteriores.




INFINITUM

WELCOME TO EVERYTHING

3 habitaciones - B2 2-3




SEGUNDA PLANTA

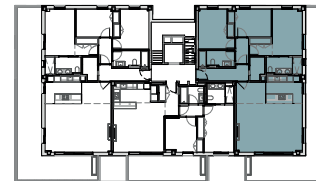

LLEVANT B

A1 E: 1/50
A3 E: 1/100

 

VIA MARIS, PARCELA II DEL CENTRE
RECREATIVO Y TURÍSTICO DE
VILA-SECA I SALOU

LLEVANT B. BLOQUE 2 - SEGUNDA PLANTA 3º

SUPERFICIE VIVIENDA

SALÓN + COMEDOR	28,2 m ²
COCINA	13,9 m ²
DORMITORIO 1	15,6 m ²
DORMITORIO 2	9,6 m ²
DORMITORIO 3	11,5 m ²
BAÑO 1	5,3 m ²
BAÑO 2	4,9 m ²
LAVADERO	2,8 m ²
RECIBIDOR	6,0 m ²
DISTRIBUIDOR	2,8 m ²

TOTAL SUPERFICIE ÚTIL 100,6 m²

TOTAL SUPERFICIE CONSTRUIDA 119,2 m²

TOTAL SUPERF. CONSTRUIDA CON ZONA COMÚN 129,6 m²

TOTAL SUPERFICIE ÚTIL EXTERIOR 55 m²

NOTA:
Este plano es orientativo y está sujeto a posibles modificaciones de carácter técnico o impuestas por los organismos autorizados. La superficie construida total no incluye superficies exteriores.




INFINITUM

WELCOME TO EVERYTHING

3 habitaciones - B2 1-3



PRIMERA PLANTA

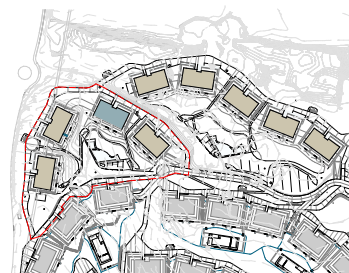

LLEVANT B

A1 E:1/50
A3 E:1/100

0 1 2
m



VIA MARIS. PARCELA II DEL
CENTRO RECREATIVO Y
TURÍSTICO DE VILA-SECA Y SALOU

LLEVANT B. BLOQUE 2 - PRIMERA PLANTA 3ª

SUPERFICIE VIVIENDA

ESTAR + COMEDOR	28,2 m ²
COCINA	14,7 m ²
DORMITORIO 1	22,0 m ²
DORMITORIO 2	12,0 m ²
DORMITORIO 3	12,9 m ²
BAÑO 1	5,6 m ²
BAÑO 2	5,1 m ²
LAVADERO	4,4 m ²
RECIBIDOR	6,1 m ²
DISTRIBUIDOR	4,8 m ²

TOTAL SUPERFICIE ÚTIL 115,8 m²

TOTAL SUPERFICIE CONSTRUIDA 136,1 m²

TOTAL SUPERF. CONSTRUIDA CON ZONA COMÚN 148,0 m²

TOTAL SUPERFICIE ÚTIL EXTERIOR 38 m²


NOTA:
Este plano es orientativo y está sujeto a posibles
modificaciones de carácter técnico o impuestas por los
organismos autorizados. La superficie construida total no
incluye superficies exteriores.




INFINITUM

WELCOME TO EVERYTHING

3 habitaciones - A1 PB 1

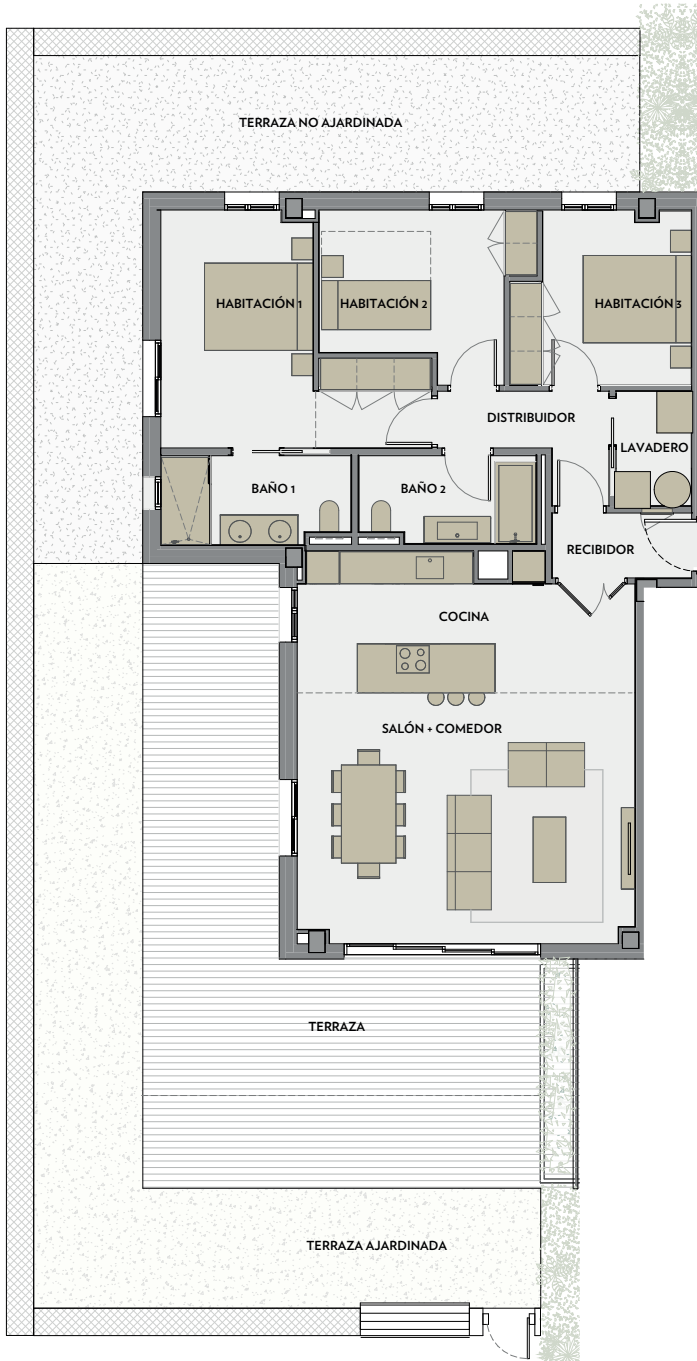

VIA MARIS. PARCELA II DEL CENTRE RECREATIVO Y TURÍSTICO DE VILA-SECA I SALOU

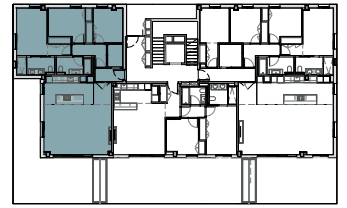


PLANTA BAJA



LLEVANT A

A1 E: 1/50
A3 E: 1/100

 

LLEVANT A. BLOQUE 1 - PLANTA BAJA 1º

SUPERFICIE VIVIENDA

SALÓN + COMEDOR	27,9 m ²
COCINA	14,5 m ²
DORMITORIO 1	15,6 m ²
DORMITORIO 2	10,4 m ²
DORMITORIO 3	9,8 m ²
BAÑO 1	5,5 m ²
BAÑO 2	5,0 m ²
LAVADERO	2,9 m ²
RECIBIDOR	3,1 m ²
DISTRIBUIDOR	4,4 m ²

TOTAL SUPERFICIE ÚTIL 99,1 m²

TOTAL SUPERFICIE CONSTRUIDA 118,6 m²

TOTAL SUPERF. CONSTRUIDA CON ZONA COMÚN 128,9 m²

-TERRAZA PAVIMENTADA 51 m²

-TERRAZA AJARDINADA 57 m²

-TERRAZA NO AJARDINADA 52 m²

TOTAL SUPERFICIE ÚTIL EXTERIOR 160 m²

NOTA:
Este plano es orientativo y está sujeto a posibles modificaciones de carácter técnico o impuestas por los organismos autorizados. La superficie construida total no incluye superficies exteriores.



INFINITUM

WELCOME TO EVERYTHING

4 habitaciones - A2 PB 3



VIA MARIS. PARCELA II DEL CENTRE RECREATIVO Y TURÍSTICO DE VILA-SECA I SALOU




PLANTA BAJA



LLEVANT A

A1 E: 1/50
A3 E: 1/100

 

LLEVANT A. BLOQUE 2 - PLANTA BAJA 3º

SUPERFICIE VIVIENDA

SALÓN + COMEDOR	39,8 m ²
COCINA	20,8 m ²
DORMITORIO 1	15,3 m ²
DORMITORIO 2	9,2 m ²
DORMITORIO 3	10,1 m ²
DORMITORIO 4	11,9 m ²
BAÑO 1	5,4 m ²
BAÑO 2	5,0 m ²
LAVADERO	4,3 m ²
RECIBIDOR	6,1 m ²
DISTRIBUIDOR	4,6 m ²

TOTAL SUPERFICIE ÚTIL 152,5 m²

TOTAL SUPERFICIE CONSTRUIDA 154,3 m²

TOTAL SUPERF. CONSTRUIDA CON ZONA COMÚN 167,7 m²

-TERRAZA PAVIMENTADA 34 m²

-TERRAZA AJARDINADA 39 m²

-TERRAZA NO AJARDINADA 81 m²

TOTAL SUPERFICIE ÚTIL EXTERIOR 154 m²

NOTA:
Este plano es orientativo y está sujeto a posibles modificaciones de carácter técnico o impuestas por los organismos autorizados. La superficie construida total no incluye superficies exteriores.

VILLAS
MESTRAL




INFINITUM


WELCOME TO EVERYTHING

Adosadas


PLANTA BAJA

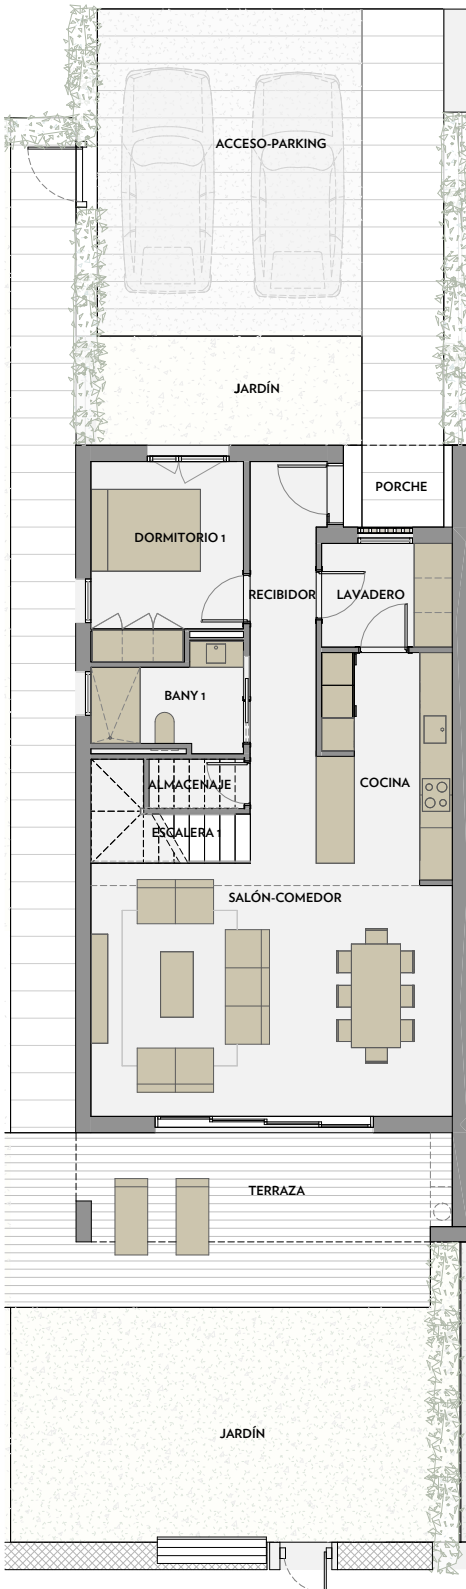

PLANTA PRIMERA

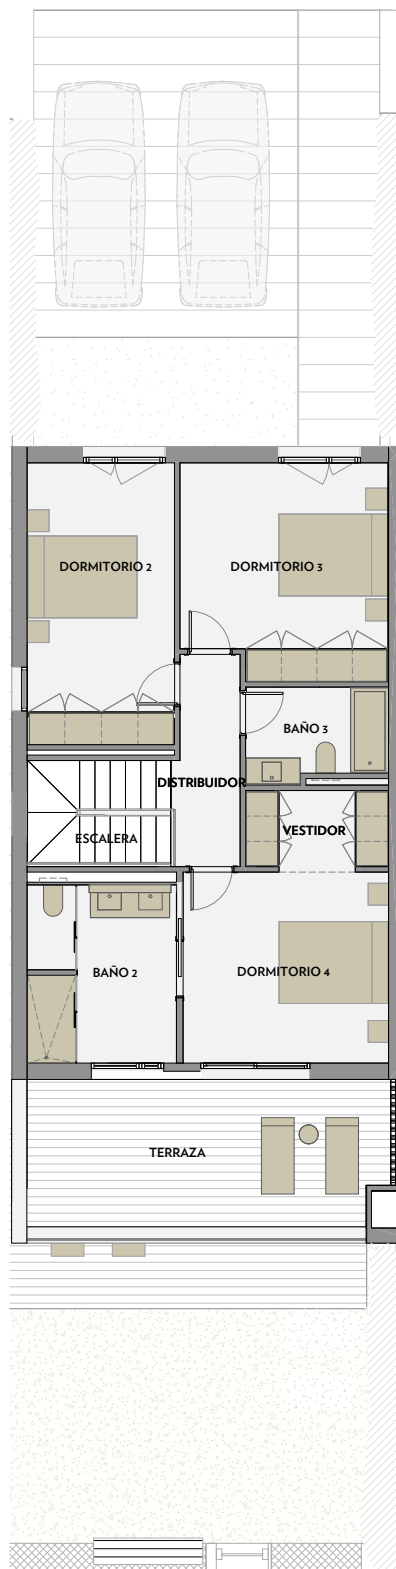

PLANTA BAJA - JARDÍN

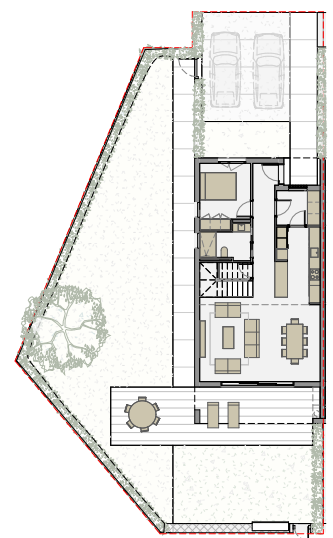


Via Maris. Parcela II del Centro Recreativo y Turístico de Vila-seca y Salou



MESTRAL

A1 E:1/50
A3 E:1/100

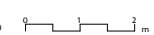

MESTRAL - nº10

SUPERFICIE VIVIENDA

SALÓN-COMEDOR	30,5 m ²
COCINA	9,6 m ²
DORMITORIO 1	9,6 m ²
DORMITORIO 2	13,9 m ²
DORMITORIO 3	14,6 m ²
DORMITORIO 4	13,2 m ²
BAÑO 1	4,6 m ²
BAÑO 2	8,9 m ²
BAÑO 3	4,3 m ²
LAVADERO	4,6 m ²
VESTIDOR	3,7 m ²
ALMACENAJE	1,6 m ²
RECIBIDOR	9,1 m ²
DISTRIBUIDOR	4,6 m ²
ESCALERA 1	3,6 m ²
ESCALERA 2	5,1 m ²

TOTAL SUPERFICIE ÚTIL 141,4 m²

TOTAL SUPERFICIE CONSTRUIDA 167,5 m²

-TERRAZA PAVIMENTADA 76,8 m²

-JARDÍN 154,4 m²

-ACCESO-PARKING 48,0 m²

TOTAL SUPERFICIE ÚTIL EXTERIOR 279,2 m²

NOTA:
Este plano es orientativo y sujeto a posibles modificaciones de carácter técnico o impuestas por los organismos autorizados. La superficie construida total no incluye superficies exteriores.

VILLAS
PONENT




INFINITUM


WELCOME TO EVERYTHING

Pareadas


PLANTA BAJA

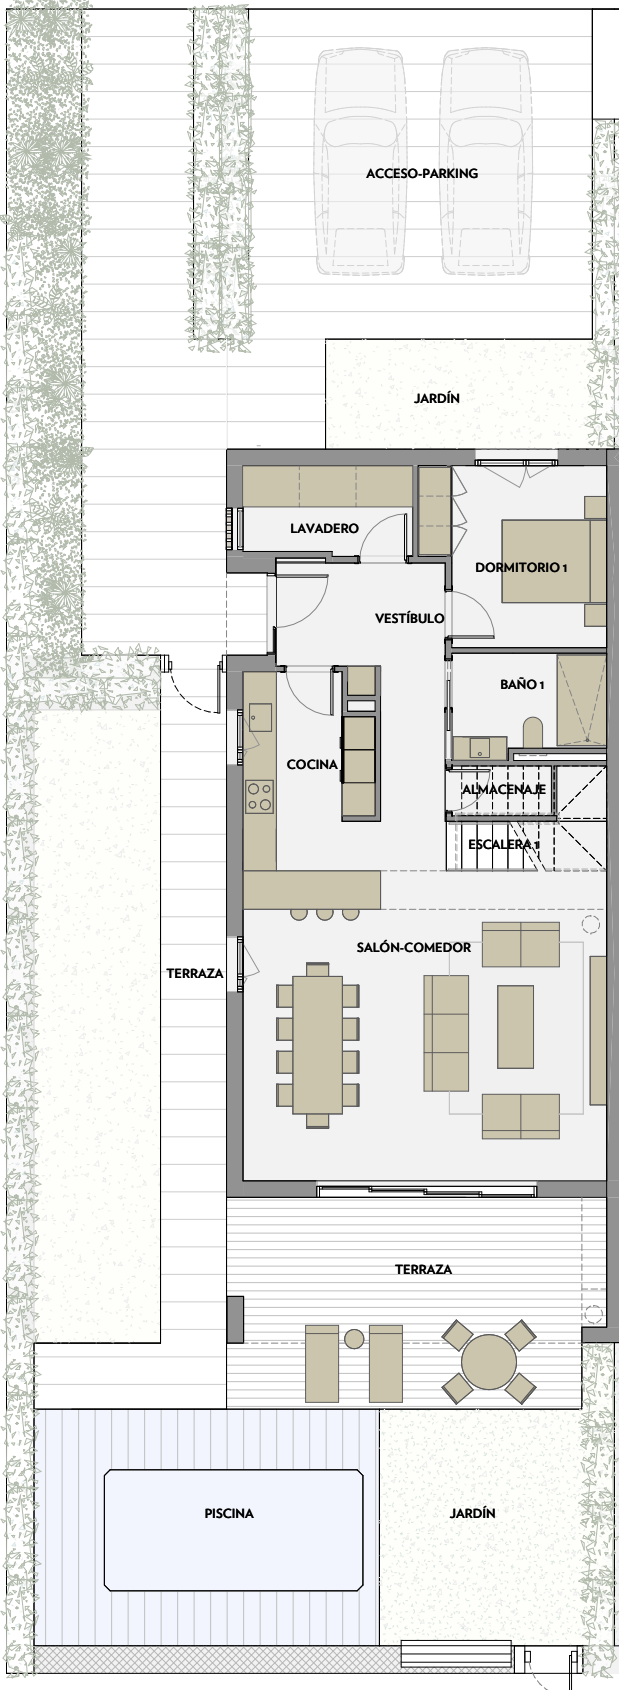

PLANTA PRIMERA

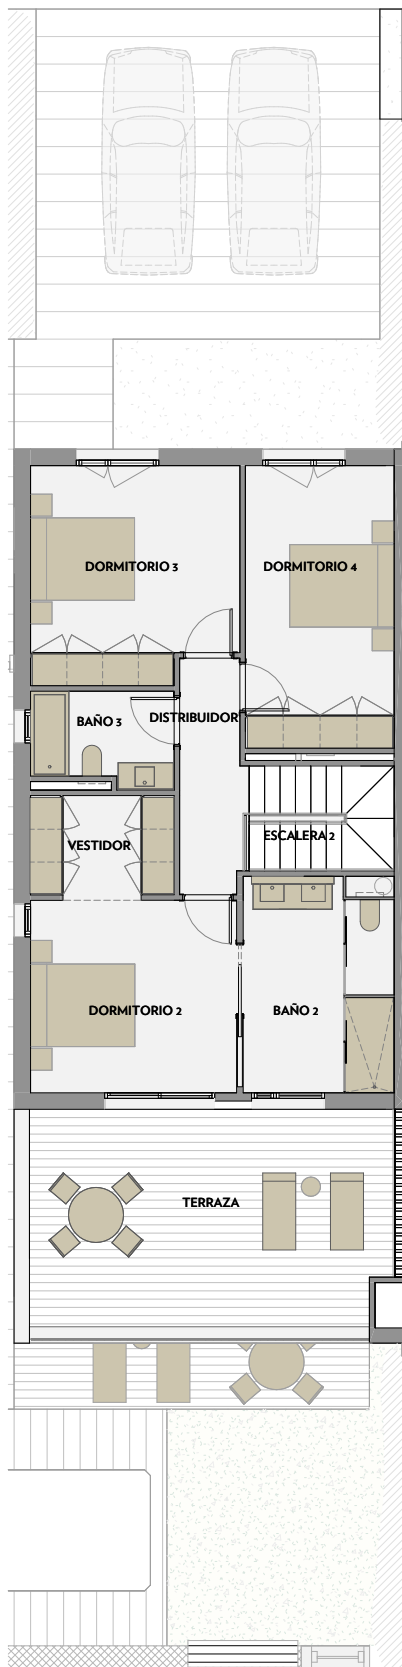

PLANTA BAJA - JARDÍN

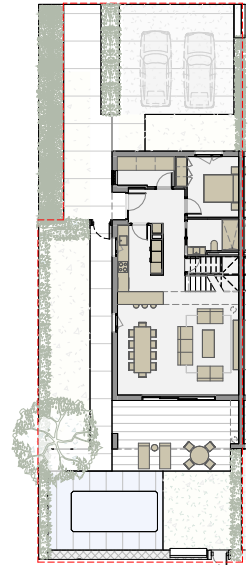


Via Maris. Parcela II del Centro Recreativo y Turístico de Vila-seca y Salou



PONENT

A1 E:1/50

A3 E:1/100

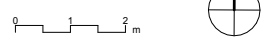

PONENT - nº6

SUPERFICIE VIVIENDA

SALÓN-COMEDOR	35,5 m ²
COCINA	10,0 m ²
DORMITORIO 1	10,3 m ²
DORMITORIO 2	13,2 m ²
DORMITORIO 3	14,5 m ²
DORMITORIO 4	13,9 m ²
BAÑO 1	5,1 m ²
BAÑO 2	10,4 m ²
BAÑO 3	4,3 m ²
LAVADERO	4,9 m ²
VESTIDOR	4,8 m ²
ALMACENAJE	1,6 m ²
VESTÍBULO	10,5 m ²
DISTRIBUIDOR	5,0 m ²
ESCALERA 1	3,5 m ²
ESCALERA 2	5,0 m ²

TOTAL SUPERFICIE ÚTIL 152,6 m²

TOTAL SUPERFICIE CONSTRUIDA 179,37 m²

-TERRAZA PAVIMENTADA 110,7 m²

-JARDÍN 66,7 m²

-ACCESO-PARKING 45,9 m²

-PISCINA 27,0 m²

TOTAL SUPERFICIE ÚTIL EXTERIOR 250,4 m²

NOTA:
Este plano es orientativo y sujeto a posibles modificaciones de carácter técnico o impuestas por los organismos autorizados.
La superficie construida total no incluye superficies exteriores.



INFINITUM

WELCOME TO EVERYTHING

977 12 90 70

www.infinitumliving.com

Avda. Pla de Maset s/n. 43840 Salou