






INFINITUM

WELCOME TO EVERYTHING

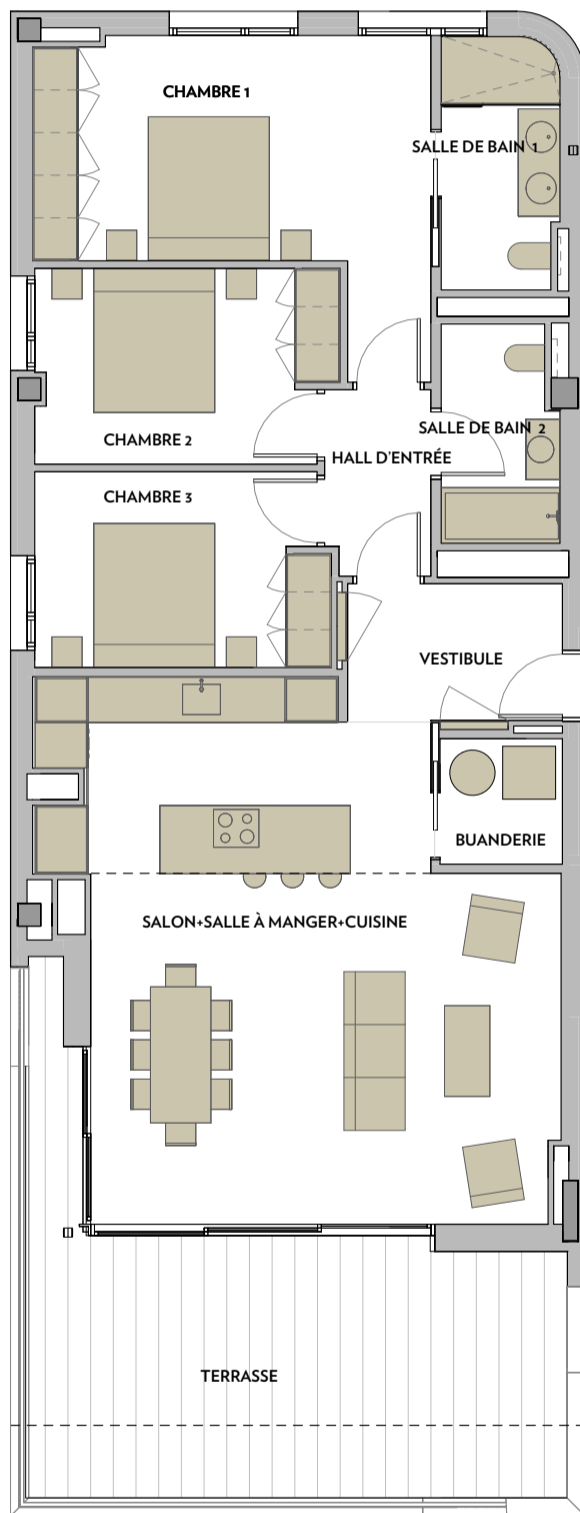

VIA MARIS PHASE III DU CENTRE DE LOISIRS ET TOURISTIQUE DE VILA-SECA ET SALOU

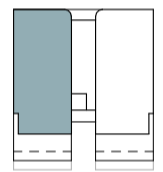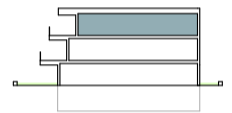

DEUXIÈME ÉTAGE



MORELL B

A1 E: 1/200
A3 E: 1/400



MORELL B. BLOC 2 - DEUXIÈME ÉTAGE 1^a

SURFACE LOGEMENT

| | |
|------------------------------|----------------------|
| SALON+SALLE À MANGER+CUISINE | 41,27 m ² |
| VESTIBULE | 5,13 m ² |
| HALL D'ENTRÉE | 3,38 m ² |
| BUANDERIE | 2,65 m ² |
| CHAMBRE 1 | 17,30 m ² |
| CHAMBRE 2 | 10,02 m ² |
| CHAMBRE 3 | 9,90 m ² |
| SALLE DE BAIN 1 | 5,09 m ² |
| SALLE DE BAIN 2 | 4,32 m ² |

TOTAL SURFACE UTILE 99,06 m²

TOTAL SURFACE CONSTRUITE 120,26 m²

TOTAL SURF. CONSTR. ZONES COMM. INCLUSES 163,71 m²

TOTAL SURFACE UTILE EXTÉRIEURE 29,33 m²

REMARQUE:

Ce plan est donné à titre indicatif et fait l'objet d'éventuelles modifications d'ordre technique ou imposées par les organismes agréés. La surface construite totale n'inclut pas les surfaces extérieures.