






INFINITUM


WELCOME TO EVERYTHING

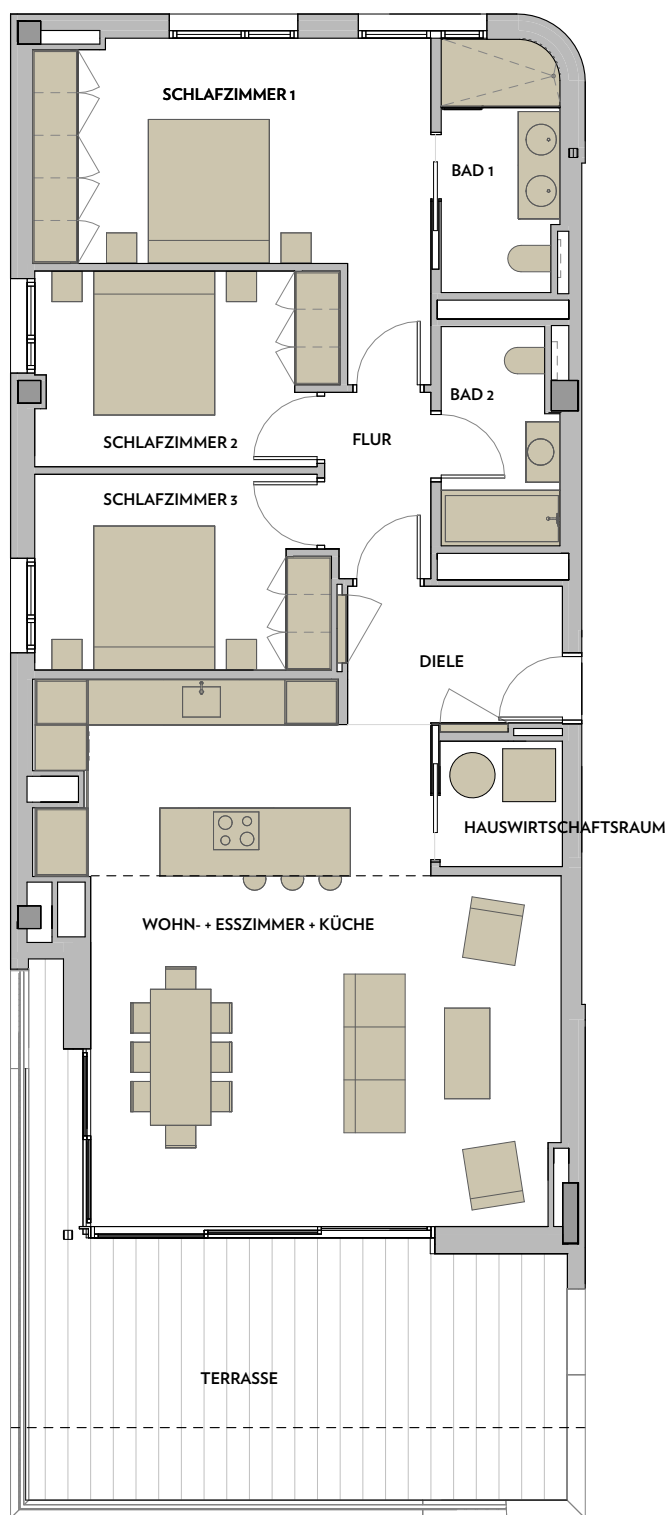

VIA MARIS. PHASE III DES ERHOLUNGS- UND TOURISTENZENTRUMS VILA-SECA UND SALOU

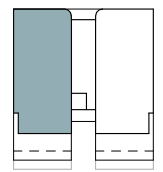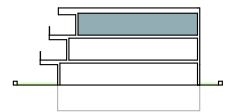


ZWEITE ETAGE

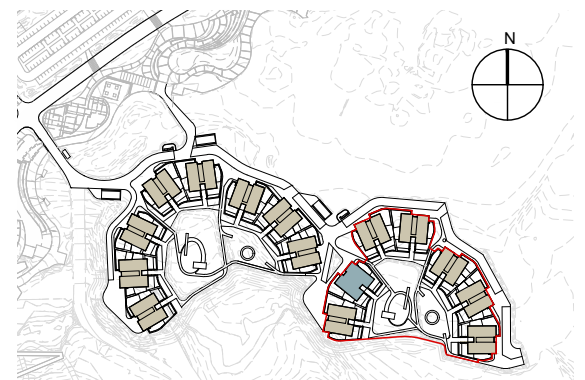

MORELL B

A1 E: 1/200
A3 E: 1/400

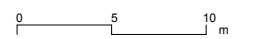

MORELL B. BLOCK 2 - ZWEITE ETAGE 1.

GRUNDFLÄCHEN

WOHN- + ESSZIMMER + KÜCHE	41,27 m ²
DIELE	5,13 m ²
FLUR	3,38 m ²
HAUSWIRTSCHAFTSRAUM	2,65 m ²
SCHLAFZIMMER 1	17,30 m ²
SCHLAFZIMMER 2	10,02 m ²
SCHLAFZIMMER 3	9,90 m ²
BAD 1	5,09 m ²
BAD 2	4,32 m ²

NUTZFLÄCHE GESAMT 99,06 m²

BEBAUTE FLÄCHE GESAMT 120,26 m²

BEBAUTE FLÄCHE GESAMT MIT GEMEINSCHAFTSBEREICHEN 163,71 m²

NUTZFLÄCHE AUSSEN GESAMT 29,33 m²

HINWEIS

Dieser Grundriss dient nur zur Übersicht und kann technischen oder von den zuständigen Behörden auferlegten Änderungen unterliegen. Die bebaute Gesamtfläche beinhaltet nicht die Außenflächen.