






INFINITUM


WELCOME TO EVERYTHING

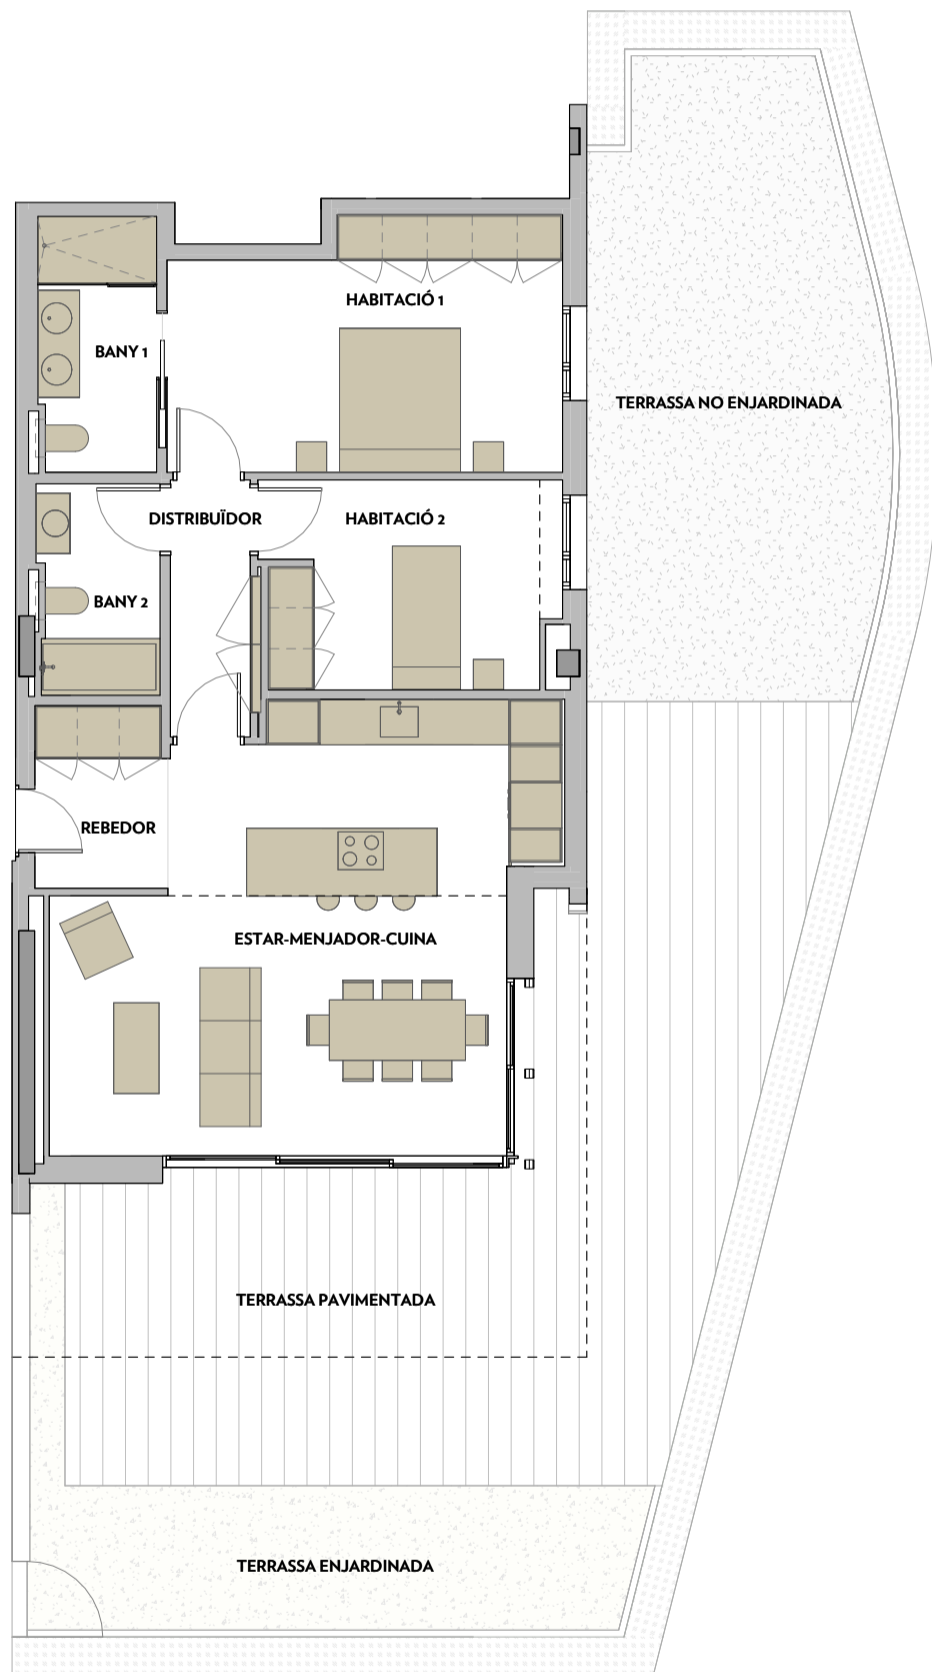

VIA MARIS FASE III DEL CENTRE RECREATIU I TURÍSTIC DE VILA-SECA I SALOU

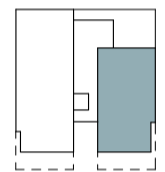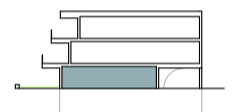


PLANTA BAIXA

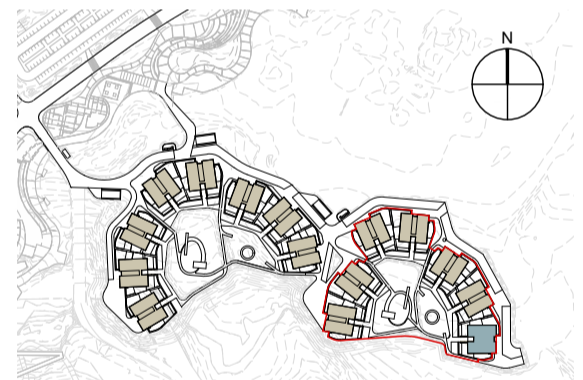

MORELL B

A1 E: 1/200
A3 E: 1/400

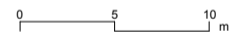

MORELL B. BLOC 7 - PLANTA BAIXA 2ª

SUPERFÍCIE HABITATGE

ESTAR-MENJADOR-CUINA	33,31 m ²
REBEDOR	4,20 m ²
DISTRIBUÏDOR	3,59 m ²
HABITACIÓ 1	16,46 m ²
HABITACIÓ 2	10,60 m ²
BANY 1	5,22 m ²
BANY 2	4,41 m ²

TOTAL SUPERFÍCIE ÚTIL 77,79 m²

TOTAL SUPERFÍCIE CONSTRUÏDA 93,51 m²

TOTAL SUP. CONSTR. AMB ZONES COM. 142,87 m²

TERRASSA PAVIMENTADA 54,20 m²

TERRASSA NO ENJARDINADA 32,21 m²

TERRASSA ENJARDINADA 19,48 m²

TOTAL SUPERFÍCIE ÚTIL EXTERIOR 105,89 m²

NOTA:
Aquest plànol és orientatiu i està subjecte a possibles modificacions de caràcter tècnic o imposades pels organismes autoritzats. La superfície construïda total no inclou superfícies exteriors.