






INFINITUM


WELCOME TO EVERYTHING

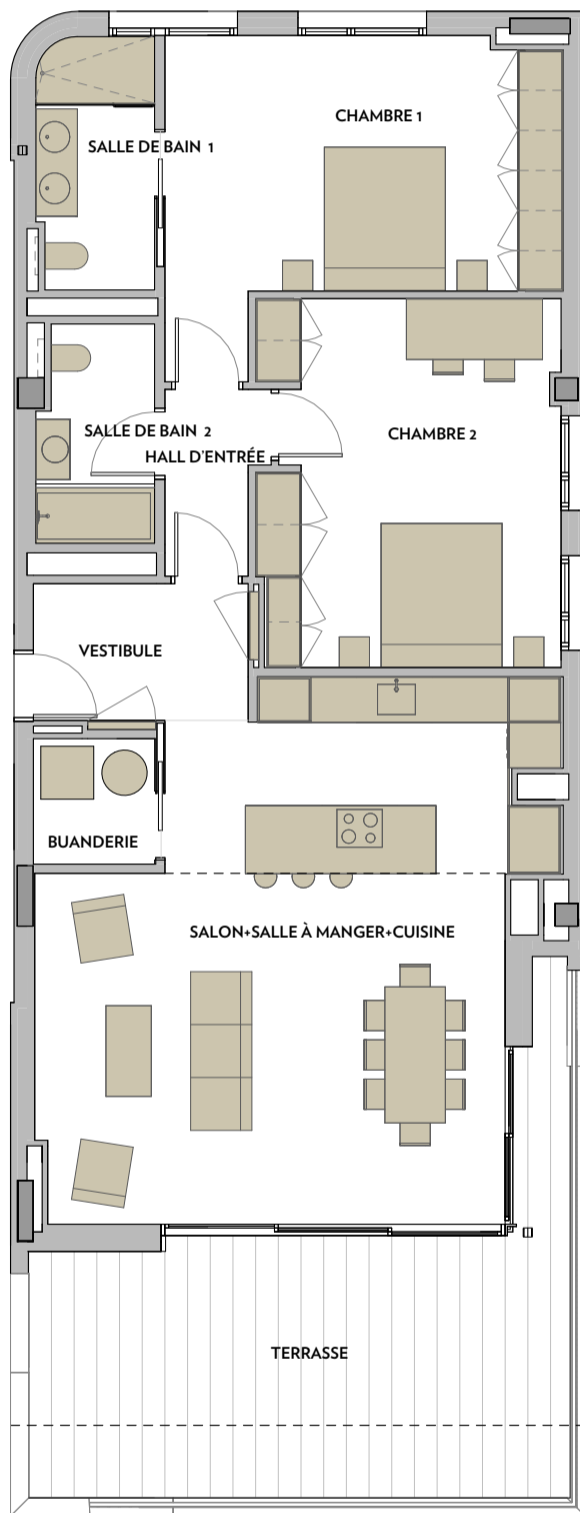

VIA MARIS PHASE III DU CENTRE DE LOISIRS ET TOURISTIQUE DE VILA-SECA ET SALOU

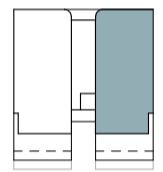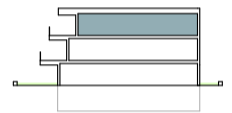

DEUXIÈME ÉTAGE

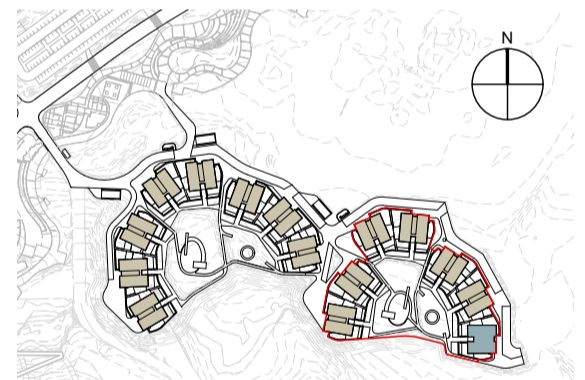

MORELL B

A1 E: 1/200
A3 E: 1/400



MORELL B. BLOC 7 - DEUXIÈME ÉTAGE 2^a

SURFACE LOGEMENT

SALON+SALLE À MANGER+CUISINE	41,27 m ²
VESTIBULE	5,13 m ²
HALL D'ENTRÉE	3,02 m ²
BUANDERIE	2,65 m ²
CHAMBRE 1	18,92 m ²
CHAMBRE 2	19,04 m ²
SALLE DE BAIN 1	5,09 m ²
SALLE DE BAIN 2	4,32 m ²

TOTAL SURFACE UTILE 99,43 m²

TOTAL SURFACE CONSTRUITE 120,26 m²

TOTAL SURF. CONSTR. ZONES COMM. INCLUSES 164,36 m²

TOTAL SURFACE UTILE EXTÉRIEURE 29,33 m²

REMARQUE:

Ce plan est donné à titre indicatif et fait l'objet d'éventuelles modifications d'ordre technique ou imposées par les organismes agréés. La surface construite totale n'inclut pas les surfaces extérieures.