






INFINITUM


WELCOME TO EVERYTHING

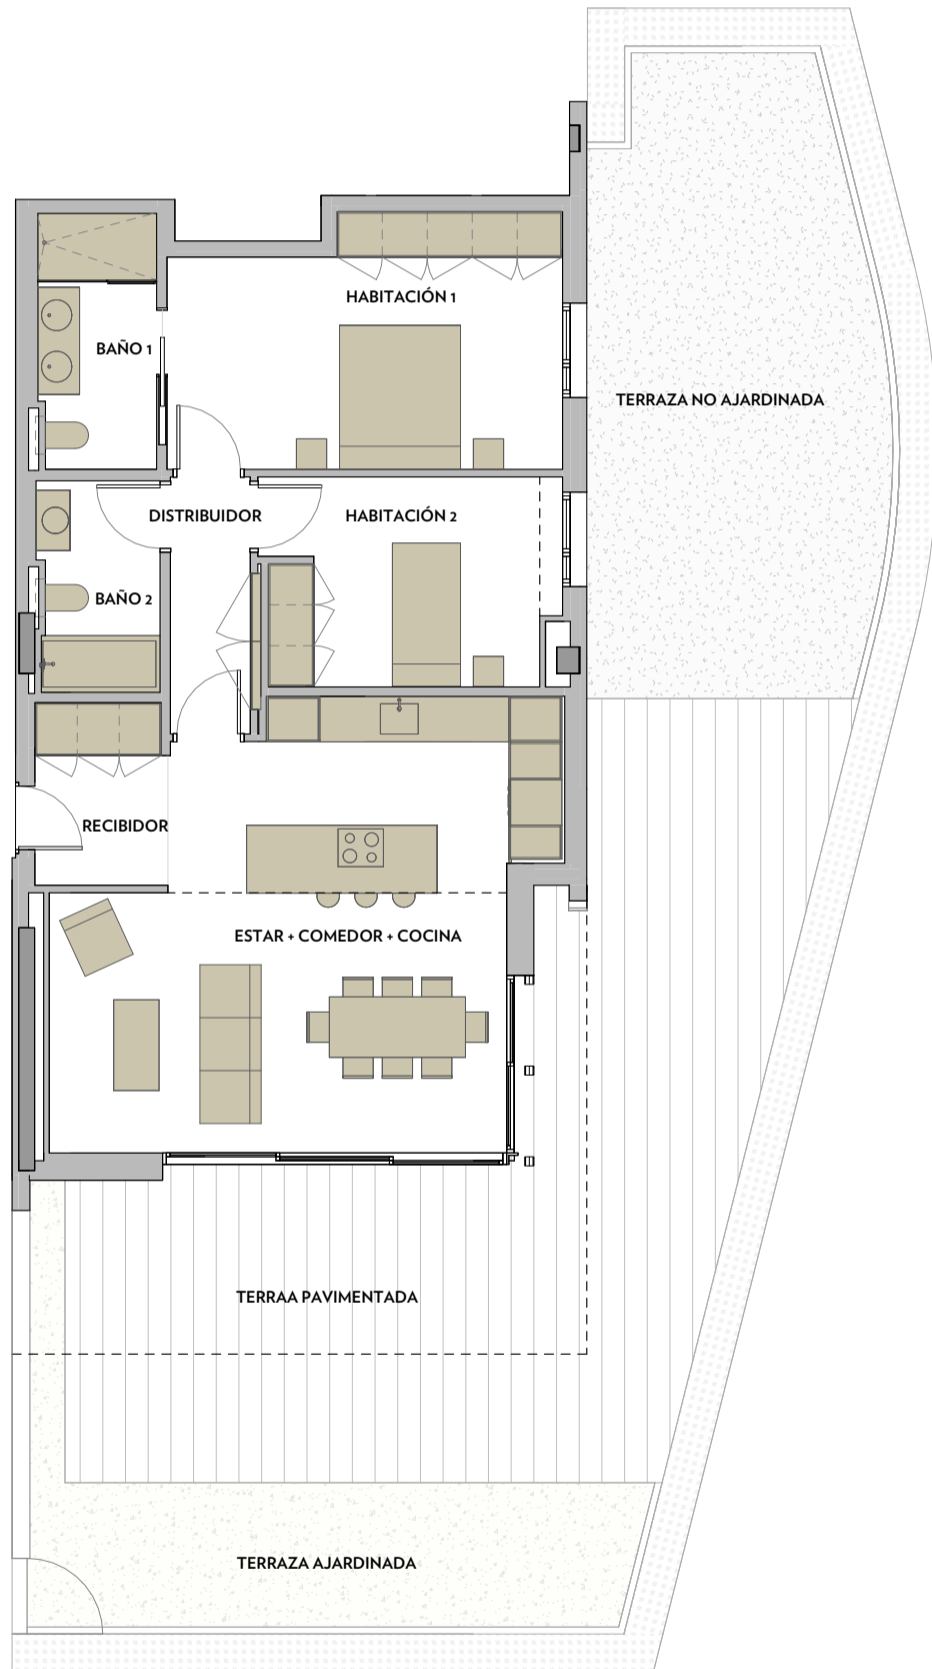

VÍA MARIS FASE III DEL CENTRO RECREATIVO Y TURÍSTICO DE VILASECA Y SALOU

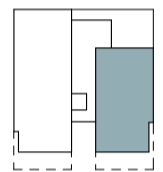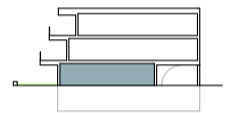

PLANTA BAJA

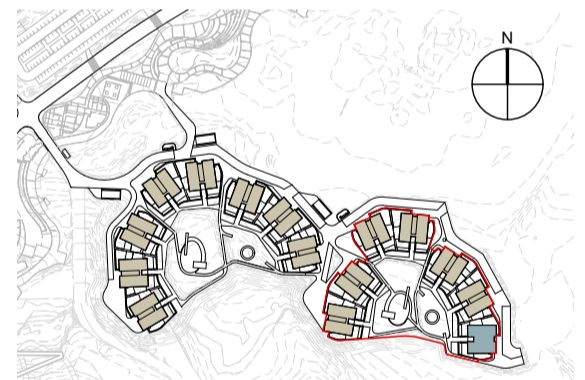

MORELL B

A1 E: 1/200
A3 E: 1/400



MORELL B. BLOQUE 7 - PLANTA BAJA 2ª

SUPERFICIE VIVIENDA

ESTAR + COMEDOR + COCINA	33,31 m ²
RECIBIDOR	4,20 m ²
DISTRIBUIDOR	3,59 m ²
HABITACIÓN 1	16,46 m ²
HABITACIÓN 2	10,60 m ²
BAÑO 1	5,22 m ²
BAÑO 2	4,41 m ²

TOTAL SUPERFICIE ÚTIL 77,79 m²

TOTAL SUPERFICIE CONSTRUIDA 93,51 m²

TOTAL SUP. CONSTR. CON ZONAS COM. 142,87 m²

TERRAZA PAVIMENTADA 54,20 m²

TERRAZA NO AJARDINADA 32,21 m²

TERRAZA AJARDINADA 19,48 m²

TOTAL SUPERFICIE ÚTIL EXTERIOR 108,74 m²

NOTA:
Este plano es orientativo y está sujeto a posibles modificaciones de carácter técnico o impuestas por organismos autorizados. La superficie construida total no incluye superficies exteriores.