





INFINITUM

WELCOME TO EVERYTHING

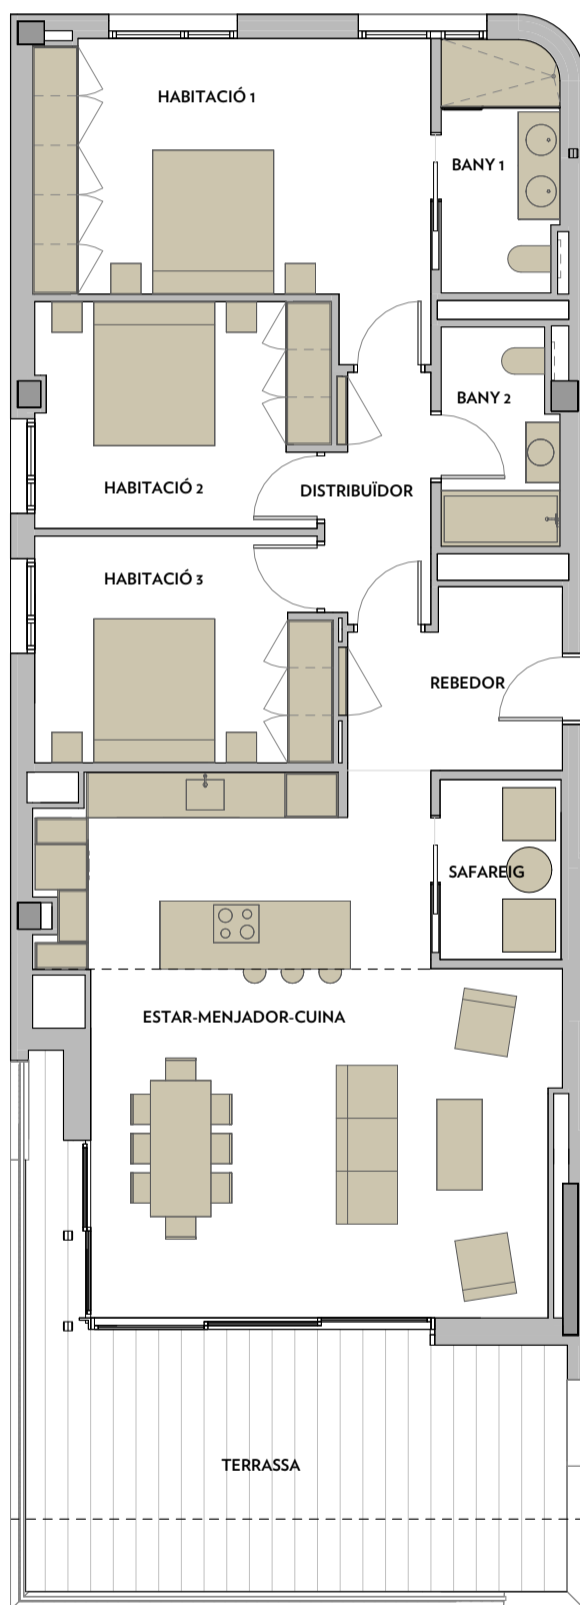

VIA MARIS FASE III DEL CENTRE RECREATIU I TURÍSTIC DE VILA-SECA I SALOU

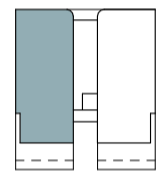

PLANTA PRIMERA



MORELLA

A1 E: 1/200
A3 E: 1/400



MORELLA A. BLOC 1 - PLANTA PRIMERA 1ª

SUPERFÍCIE HABITATGE

ESTAR-MENJADOR-CUINA	41,25 m ²
REBEDOR	6,16 m ²
DISTRIBUÏDOR	4,31 m ²
SAFAREIG	3,77 m ²
HABITACIÓ 1	18,82 m ²
HABITACIÓ 2	11,43 m ²
HABITACIÓ 3	11,55 m ²
BANY 1	5,09 m ²
BANY 2	4,32 m ²

TOTAL SUPERFÍCIE ÚTIL 106,69 m²

TOTAL SUPERFÍCIE CONSTRUÏDA 129,36 m²

TOTAL SUP. CONSTR. AMB ZONES COM. 174,99 m²

TOTAL SUPERFÍCIE ÚTIL EXTERIOR 29,33 m²

NOTA:
Aquest plànol és orientatiu i està subjecte a possibles modificacions de caràcter tècnic o imposades pels organismes autoritzats. La superfície construïda total no inclou superfícies exteriors.