





INFINITUM

WELCOME TO EVERYTHING

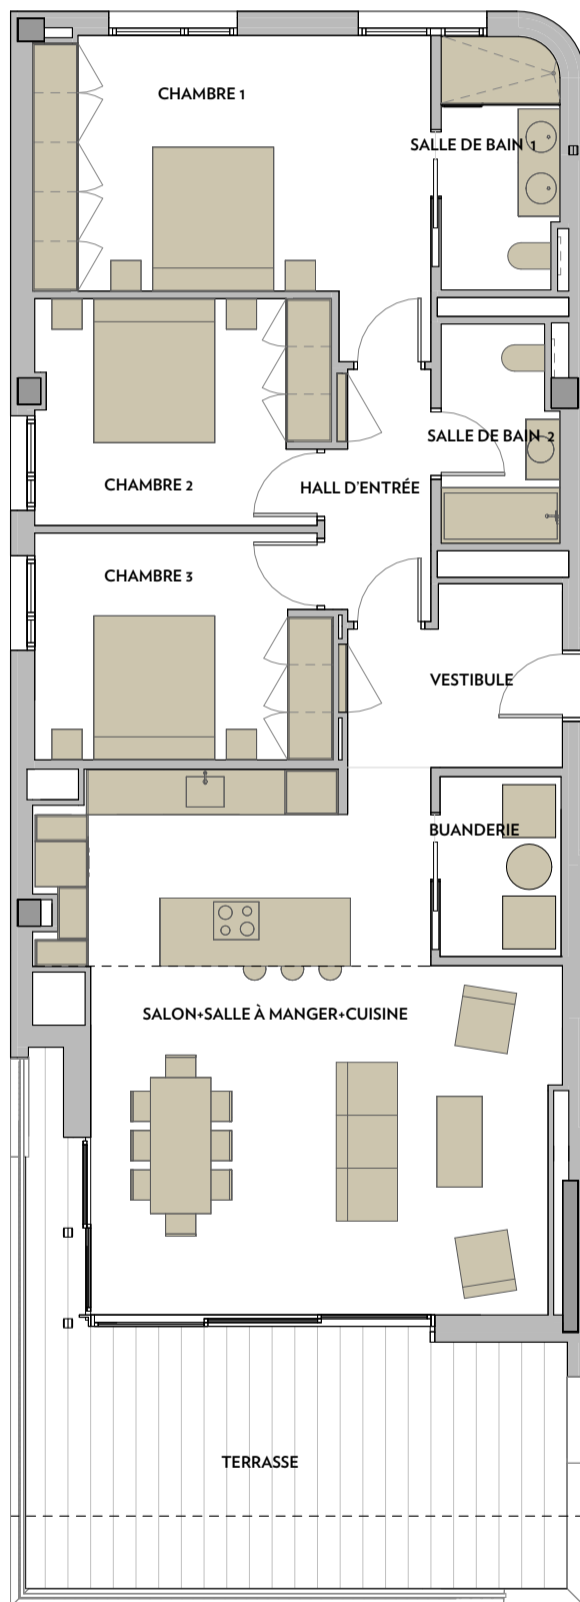

VIA MARIS PHASE III DU CENTRE DE LOISIRS ET TOURISTIQUE DE VILA-SECA ET SALOU

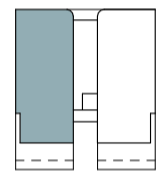

PREMIER ÉTAGE



MORELLA

A1 E: 1/200
A3 E: 1/400



MORELLA A. BLOC 1 - PREMIER ÉTAGE 1^{er}

SURFACE LOGEMENT

SALON+SALLE À MANGER+CUISINE	41,25 m ²
VESTIBULE	6,16 m ²
HALL D'ENTRÉE	4,31 m ²
BUANDERIE	3,77 m ²
CHAMBRE 1	18,82 m ²
CHAMBRE 2	11,43 m ²
CHAMBRE 3	11,55 m ²
SALLE DE BAIN 1	5,09 m ²
SALLE DE BAIN 2	4,32 m ²

TOTAL SURFACE UTILE 106,69 m²

TOTAL SURFACE CONSTRUITE 129,36 m²

TOTAL SURF. CONSTR. ZONES COMM. INCLUSES 174,99 m²

TOTAL SURFACE UTILE EXTÉRIEURE 29,33 m²

REMARQUE:

Ce plan est donné à titre indicatif et fait l'objet d'éventuelles modifications d'ordre technique ou imposées par les organismes agréés. La surface construite totale n'inclut pas les surfaces extérieures.