






INFINITUM

WELCOME TO EVERYTHING

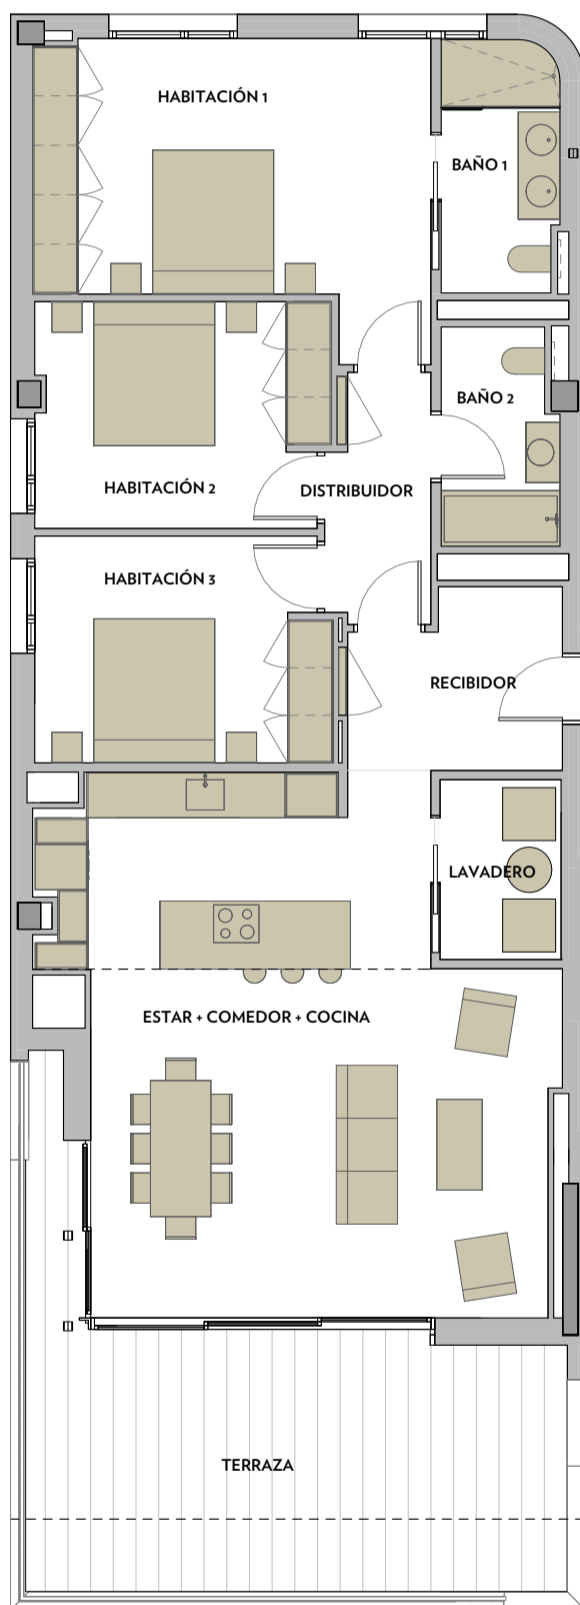

VÍA MARIS FASE III DEL CENTRO RECREATIVO Y TURÍSTICO DE VILASECA Y SALOU

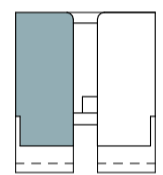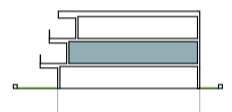

PLANTA PRIMERA



MORELLA

A1 E: 1/200
A3 E: 1/400



MORELLA A. BLOQUE 1 - PLANTA PRIMERA 1ª

SUPERFICIE VIVIENDA

ESTAR + COMEDOR + COCINA	41,25 m ²
RECIBIDOR	6,16 m ²
DISTRIBUIDOR	4,31 m ²
LAVADERO	3,77 m ²
HABITACIÓN 1	18,82 m ²
HABITACIÓN 2	11,43 m ²
HABITACIÓN 3	11,55 m ²
BAÑO 1	5,09 m ²
BAÑO 2	4,32 m ²

TOTAL SUPERFICIE ÚTIL 106,69 m²

TOTAL SUPERFICIE CONSTRUIDA 129,36 m²

TOTAL SUP. CONSTR. CON ZONAS COM. 174,99 m²

TOTAL SUPERFICIE ÚTIL EXTERIOR 29,33 m²

NOTA:
Este plano es orientativo y está sujeto a posibles modificaciones de carácter técnico o impuestas por organismos autorizados. La superficie construida total no incluye superficies exteriores.