





INFINITUM


WELCOME TO EVERYTHING

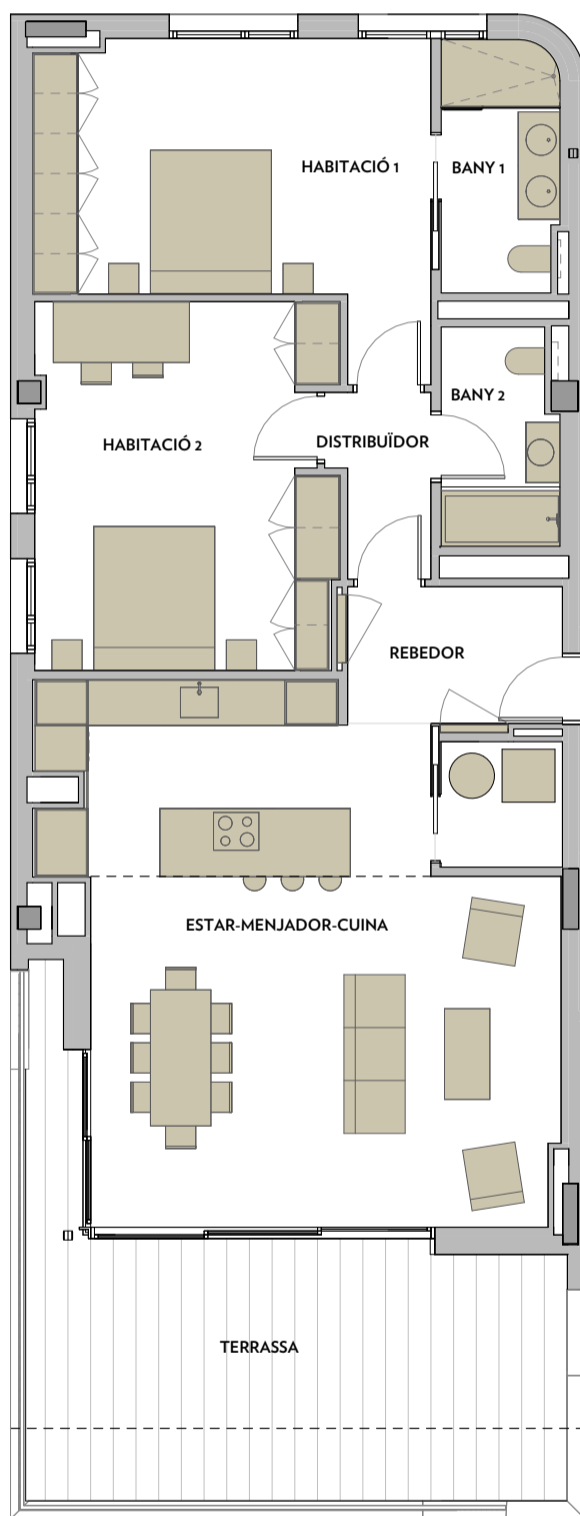

VIA MARIS FASE III DEL CENTRE RECREATIU I TURÍSTIC DE VILA-SECA I SALOU

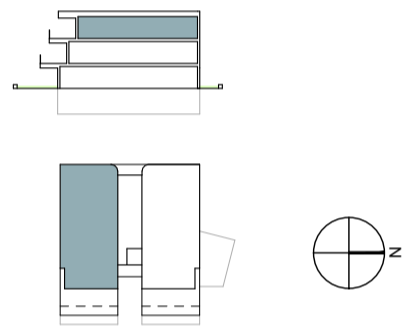

PLANTA SEGONA

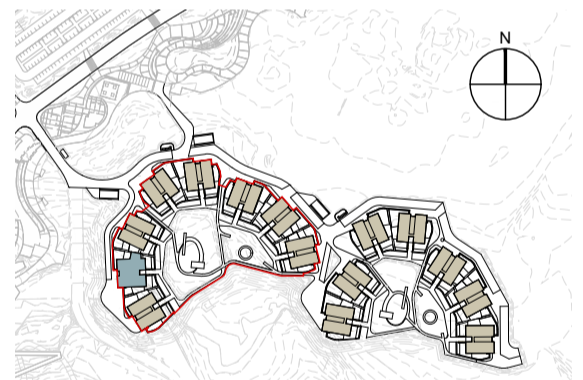

MORELLA

A1 E: 1/200
A3 E: 1/400

0 5 10 m

MORELLA A. BLOC 2 - PLANTA SEGONA 1ª

SUPERFÍCIE HABITATGE

ESTAR-MENJADOR-CUINA	41,27 m ²
REBEDOR	5,13 m ²
DISTRIBUÏDOR	3,02 m ²
SAFAREIG	2,65 m ²
HABITACIÓ 1	18,92 m ²
HABITACIÓ 2	19,04 m ²
BANY 1	5,09 m ²
BANY 2	4,32 m ²

TOTAL SUPERFÍCIE ÚTIL 99,43 m²

TOTAL SUPERFÍCIE CONSTRUÏDA 120,26 m²

TOTAL SUP. CONSTR. AMB ZON. COM. 162,65 m²

TOTAL SUPERFÍCIE ÚTIL EXTERIOR 29,33 m²

NOTA:
Aquest plànol és orientatiu i està subjecte a possibles modificacions de caràcter tècnic o imposades pels organismes autoritzats. La superfície construïda total no inclou superfícies exteriors.