





# INFINITUM

WELCOME TO EVERYTHING

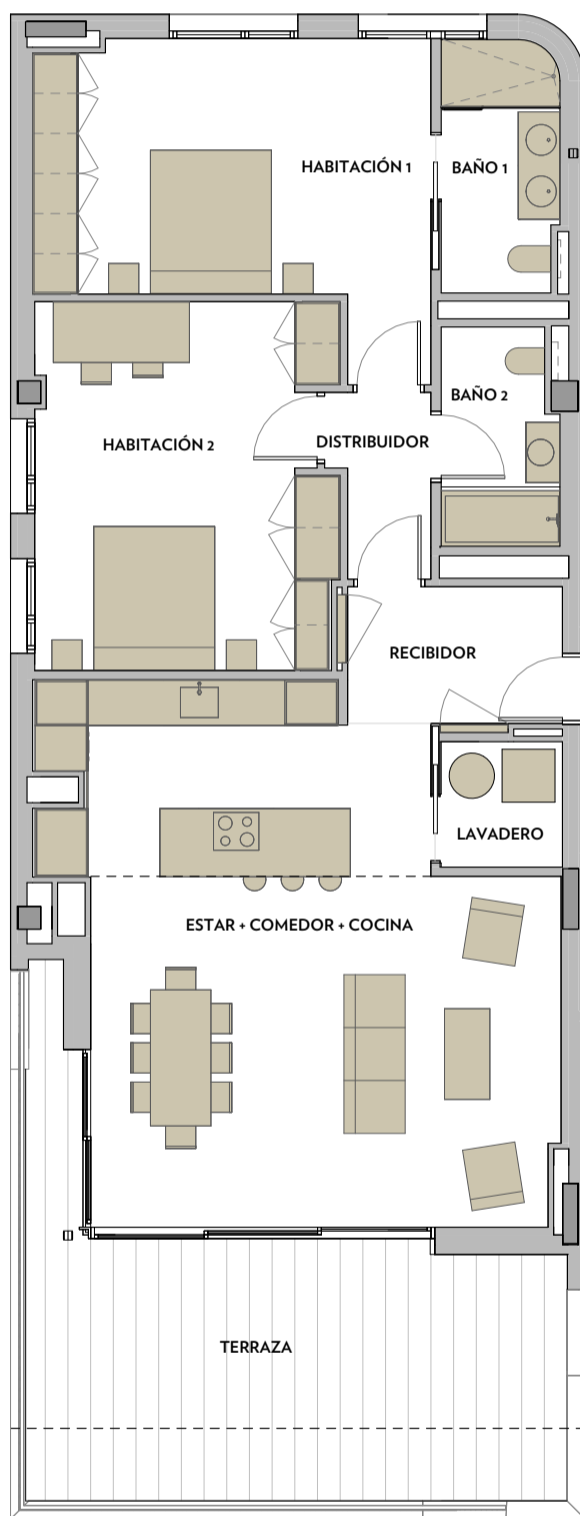

## VÍA MARIS FASE III DEL CENTRE RECREATIVO Y TURÍSTICO DE VILASECA Y SALOU

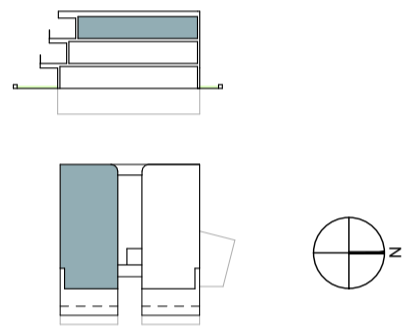

PLANTA SEGUNDA



### MORELLA

A1 E: 1/200  
A3 E: 1/400

0 5 10 m

#### MORELLA A. BLOQUE 2 - PLANTA SEGUNDA 1ª

##### SUPERFICIE VIVIENDA

ESTAR + COMEDOR + COCINA	41,27 m <sup>2</sup>
RECIBIDOR	5,13 m <sup>2</sup>
DISTRIBUIDOR	3,02 m <sup>2</sup>
LAVADERO	2,65 m <sup>2</sup>
HABITACIÓN 1	18,92 m <sup>2</sup>
HABITACIÓN 2	19,04 m <sup>2</sup>
BAÑO 1	5,09 m <sup>2</sup>
BAÑO 2	4,32 m <sup>2</sup>

TOTAL SUPERFICIE ÚTIL 99,43 m<sup>2</sup>

TOTAL SUPERFICIE CONSTRUIDA 120,26 m<sup>2</sup>

TOTAL SUP. CONSTR. CON ZONAS COM. 162,65 m<sup>2</sup>

TOTAL SUPERFICIE ÚTIL EXTERIOR 29,33 m<sup>2</sup>

NOTA:  
Este plano es orientativo y está sujeto a posibles modificaciones de carácter técnico o impuestas por organismos autorizados. La superficie construida total no incluye superficies exteriores.