





INFINITUM

WELCOME TO EVERYTHING

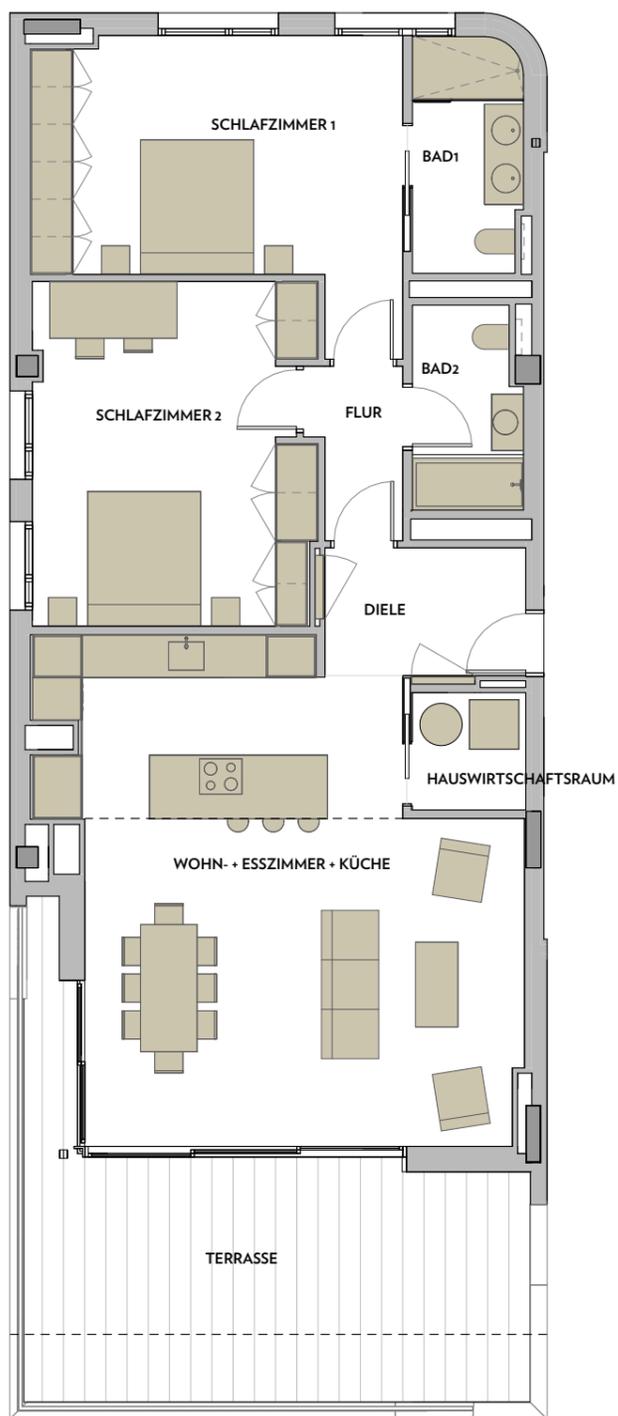

VIA MARIS. PHASE III DES ERHOLUNGS- UND TOURISTENZENTRUMS VILA-SECA UND SALOU

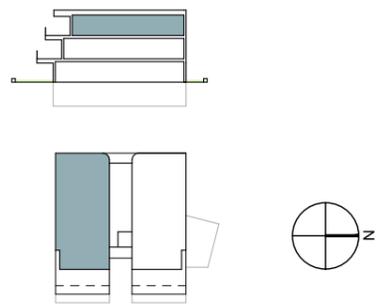


ZWEITE ETAGE



MORELLA

A1 E: 1/200
A3 E: 1/400

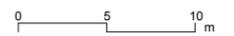

MORELLA A. BLOCK 2 - ZWEITE ETAGE 1.

GRUNDFLÄCHEN

WOHN- + ESSZIMMER + KÜCHE	41,27 m ²
DIELE	5,13 m ²
FLUR	3,02 m ²
HAUSWIRTSCHAFTSRAUM	2,65 m ²
SCHLAFZIMMER 1	18,92 m ²
SCHLAFZIMMER 2	19,04 m ²
BAD 1	5,09 m ²
BAD 2	4,32 m ²

TOTAL SUPERFICIE ÚTIL 99,43 m²

BEBAUTE FLÄCHE GESAMT 120,26 m²

BEBAUTE FLÄCHE GESAMT MIT GEMEINSCHAFTSBEREICHEN 162,65 m²

NUTZFLÄCHE AUSSEN GESAMT 29,33 m²

HINWEIS

Dieser Grundriss dient nur zur Übersicht und kann technischen oder von den zuständigen Behörden auferlegten Änderungen unterliegen. Die bebaute Gesamtfläche beinhaltet nicht die Außenflächen.