





# INFINITUM

WELCOME TO EVERYTHING

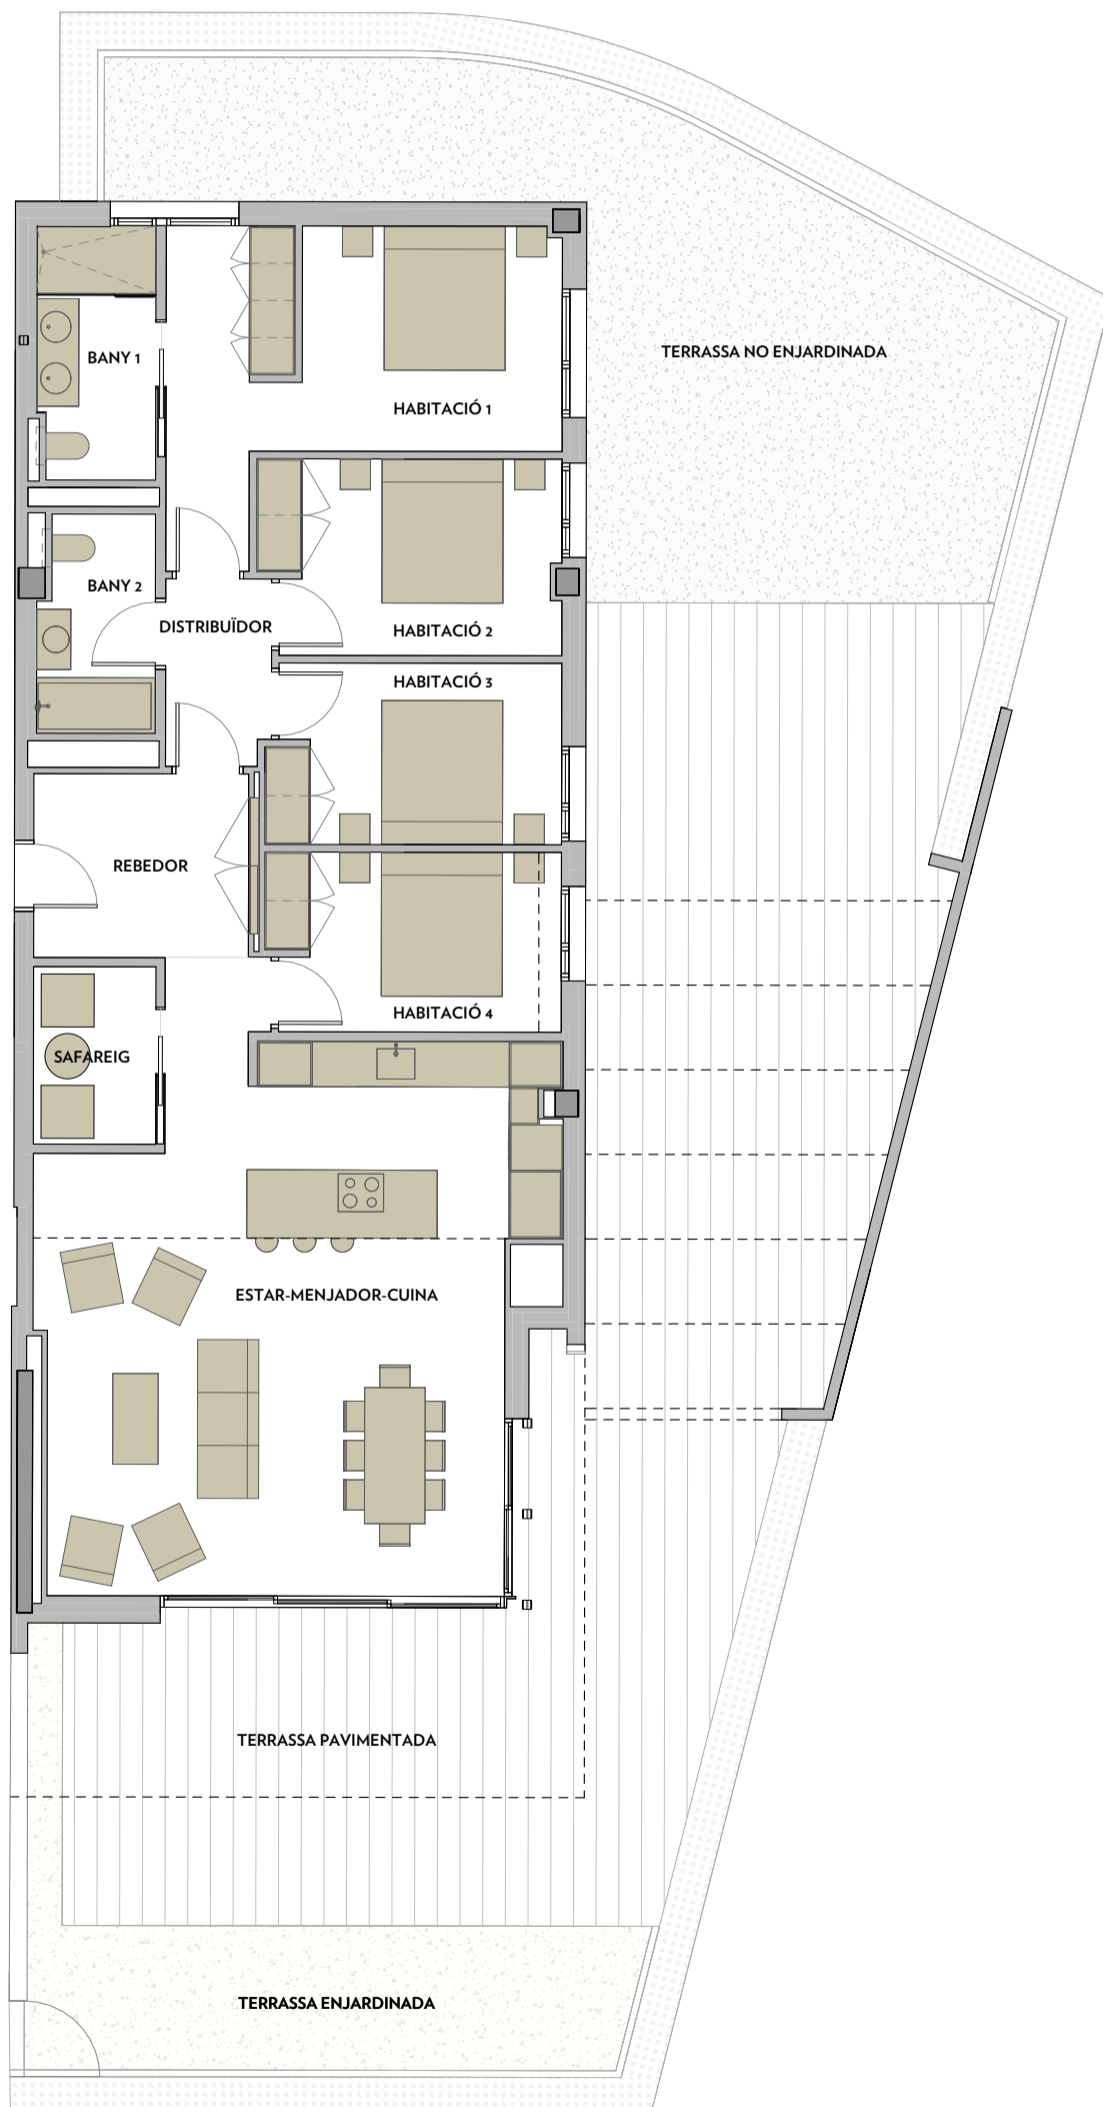

## VIA MARIS FASE III DEL CENTRE RECREATIU I TURÍSTIC DE VILA-SECA I SALOU

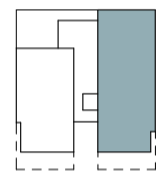

PLANTA BAIXA



### MORELLA

A1 E: 1/200  
A3 E: 1/400



#### MORELLA A. BLOC 1 - PLANTA BAIXA 2ª

##### SUPERFÍCIE HABITATGE

ESTAR-MENJADOR-CUINA	45,75 m <sup>2</sup>
REBEDOR	6,90 m <sup>2</sup>
DISTRIBUÏDOR	3,41 m <sup>2</sup>
SAFAREIG	3,80 m <sup>2</sup>
HABITACIÓ 1	17,03 m <sup>2</sup>
HABITACIÓ 2	10,05 m <sup>2</sup>
HABITACIÓ 3	9,16 m <sup>2</sup>
HABITACIÓ 4	9,08 m <sup>2</sup>
BANY 1	5,15 m <sup>2</sup>
BANY 2	4,32 m <sup>2</sup>

TOTAL SUPERFÍCIE ÚTIL 114,64 m<sup>2</sup>

TOTAL SUPERFÍCIE CONSTRUÏDA 138,46 m<sup>2</sup>

TOTAL SUP. CONSTR. AMB ZON. COM. 212,49 m<sup>2</sup>

TERRASSA PAVIMENTADA 90,17 m<sup>2</sup>

TERRASSA NO ENJARDINADA 49,44 m<sup>2</sup>

TERRASSA ENJARDINADA 23,96 m<sup>2</sup>

TOTAL SUPERFÍCIE ÚTIL EXTERIOR 163,57 m<sup>2</sup>

NOTA:  
Aquest plànol és orientatiu i està subjecte a possibles modificacions de caràcter tècnic o imposades pels organismes autoritzats. La superfície construïda total no inclou superfícies exteriors.