



INFINITUM

WELCOME TO EVERYTHING

APARTAMENTS MORELL

B. Bloc 1, PB 2a

Una experiència de vida exclusiva a Infinitum



Descobreixi un estil de vida exclusiu a primera línia de mar a la Costa Daurada, Tarragona. INFINITUM és molt més que un habitatge; és un resort de luxe reconegut com el millor resort residencial de golf d'Europa i el millor Beach Club d'Europa. Cada element ha estat dissenyat per oferir una qualitat de vida excepcional en un entorn natural únic i preservat.



Espaiós apartament amb terrassa, jardí i piscina comunitària

Aquesta **planta baixa** de **138 m²** destaca per les seves àmplies habitacions, gran terrassa i accés directe a la zona comunitària. Ideal per a famílies que busquen confort i qualitat de vida.



4 habitacions i 2 banys.



Terrassa àmplia amb vistes a la natura.



2 places d'aparcament i traster privat.



Zona comunitària enjardinada amb piscina.

Qualitat en cada detall

- Cuina Santos amb electrodomèstics de marques reconegudes.
- Bany Marazzi amb acabats d'excel·lent qualitat.
- Sistema de domòtica avançada per a control total.
- Aerotèrmia i terra radiant per a una climatització eficient.
- Carregador per a cotxe elèctric al pàrquing.

Imagini llevar-se cada dia amb la serenitat de la Mediterrània, en un oasi de pau i exclusivitat, ideal per als que busquen l'equilibri perfecte entre confort, luxe i connexió amb la natura.



La seva nova llar en un oasi de serenitat i naturalesa

Aquest projecte combina arquitectura i enginyeria al servei del medi ambient per crear habitatges sostenibles i integrats a la natura. Per aquest motiu, compta amb les certificacions més prestigioses en construcció sostenible.



Segells de Qualitat i Sostenibilitat

El compromís amb la sostenibilitat és una prioritat en aquest desenvolupament, recolzat per les certificacions més prestigioses en construcció sostenible:



Serveis Exclusius del Resort Infinitum

Una àmplia gamma de serveis exclusius que eleven l'experiència dels residents, proporcionant confort, seguretat i alt standing.



Seguretat:
vigilància 24/7 i manteniment d'alta qualitat.



Atenció Personalitzada:
serveis per a residents, amb reserves i gestió d'activitats.



Beneficis únics:
targeta de resident amb descomptes exclusius al resort.




Instal·lacions de Primer Nivell: accés a tres camps de golf de classe mundial, Beach Club premiat, alta gastronomia i 11 km de vials privats.



Els grans finestrals permeten que la llum natural sigui la protagonista, creant espais càlids i plens de vida.


Àmplies estances que combinen materials de luxe i s'inunden de llum natural, creant l'ambient perfecte per compartir i gaudir.

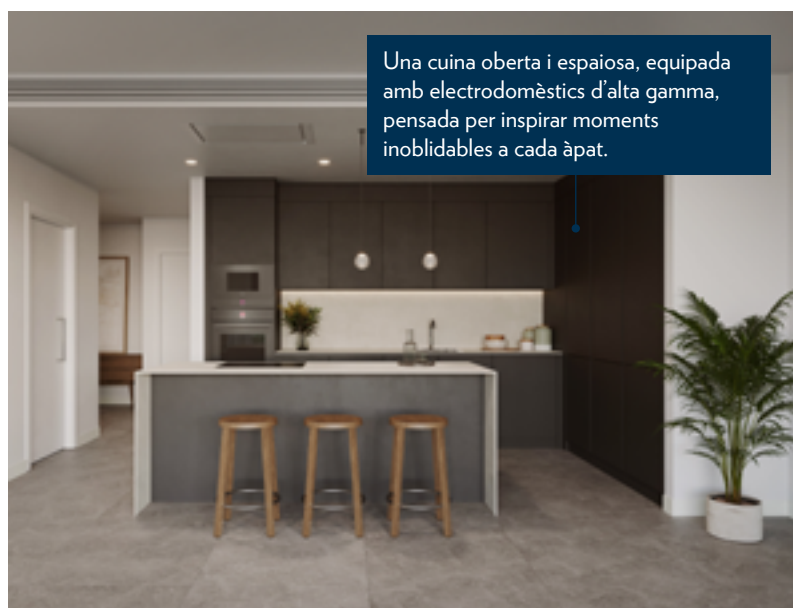


Una cuina oberta i espaiosa, equipada amb electrodomèstics d'alta gamma, pensada per inspirar moments inoblidables a cada àpat.




Grans i lluminoses habitacions que destaquen pel seu disseny modern i el seu ambient càlid, ideals per a relaxar-se després d'un dia llarg.

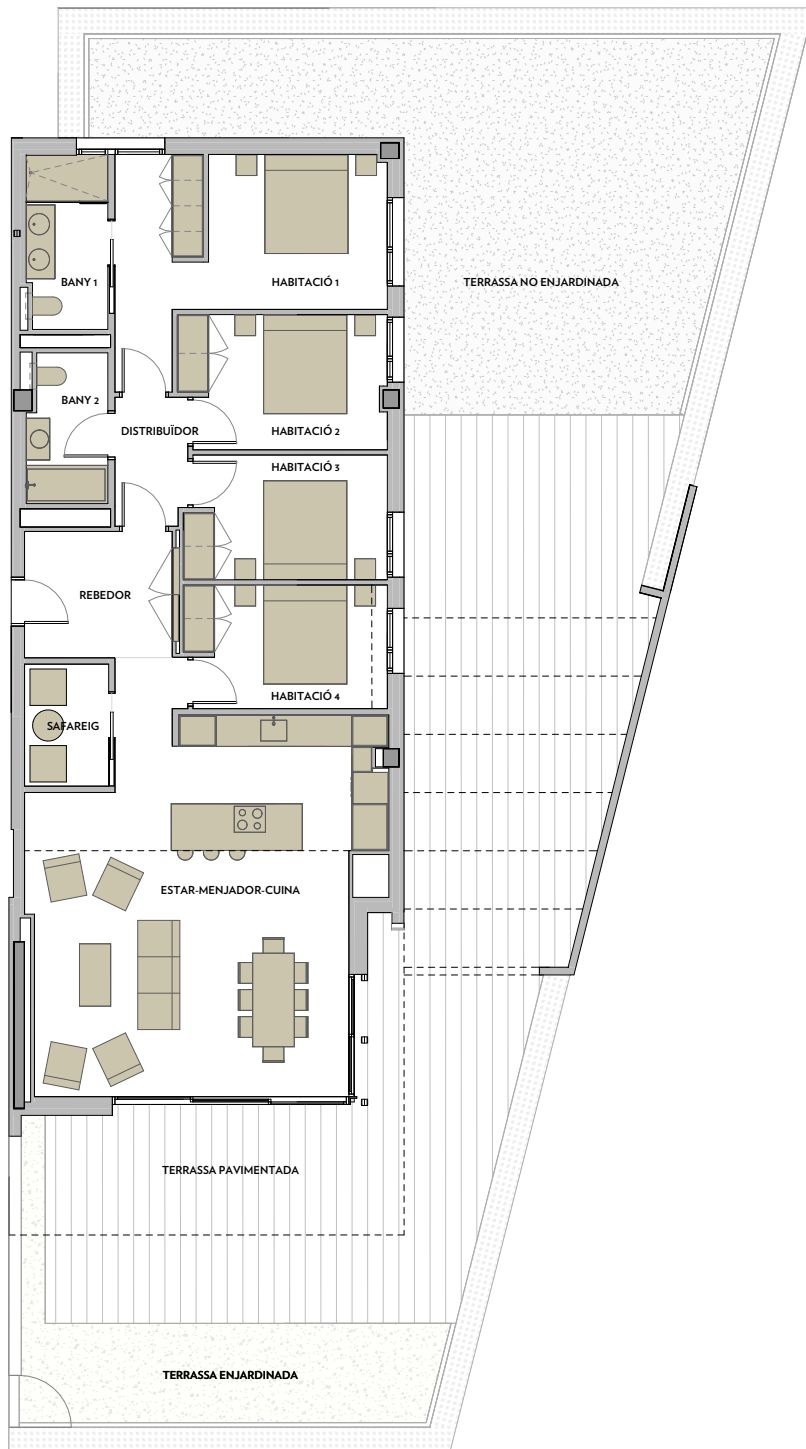

VIA MARIS FASE III DEL CENTRE RECREATIU I TURÍSTIC DE VILA-SECA I SALOU

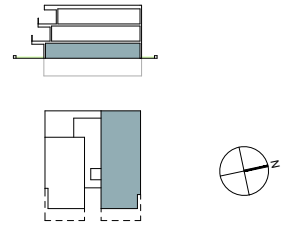


PLANTA BAIXA

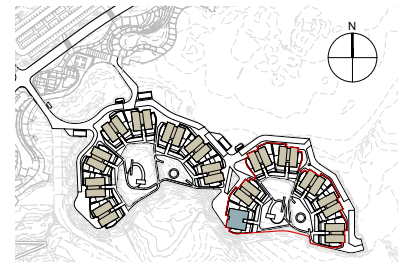

MORELL B

A1 E: 1/200
A3 E: 1/400

 

MORELL B. BLOC 1 - PLANTA BAIXA 2ª

SUPERFÍCIE HABITATGE	
ESTAR-MENJADOR-CUINA	45,75 m ²
REBEDOR	6,90 m ²
DISTRIBUIDOR	3,41 m ²
SAFAREIG	3,80 m ²
HABITACIÓ 1	17,03 m ²
HABITACIÓ 2	10,05 m ²
HABITACIÓ 3	9,16 m ²
HABITACIÓ 4	9,08 m ²
BANY 1	5,15 m ²
BANY 2	4,32 m ²

TOTAL SUPERFÍCIE ÚTIL	114,64 m ²
TOTAL SUPERFÍCIE CONSTRUÏDA	138,46 m ²
TOTAL SUP. CONSTR. AMB ZONES COM.	216,26 m ²
TERRASSA PAVIMENTADA	90,54 m ²
TERRASSA NO ENJARDINADA	64,09 m ²
TERRASSA ENJARDINADA	24,02 m ²
TOTAL SUPERFÍCIE ÚTIL EXTERIOR	178,64 m ²

NOTA:
Aquest plànol és orientatiu i està subjecte a possibles modificacions de caràcter tècnic o imposades pels organismes autoritzats. La superfície construïda total no inclou superfícies exteriors.

Per a més informació i visites:
+34 977 129 070
residential@infinitumliving.com
infinitumliving.com