



INFINITUM

WELCOME TO EVERYTHING

APARTAMENTOS MORELL

B. Bloque 1, PB 2^a

Una experiencia de vida exclusiva en Infinitum



Descubra un estilo de vida sin igual en primera línea de mar en la Costa Dorada, Tarragona. INFINITUM es mucho más que una vivienda; es un resort de lujo reconocido como el mejor resort residencial de golf en Europa y el mejor Beach Club de Europa. Cada elemento ha sido diseñado para ofrecer una calidad de vida excepcional en un entorno natural único y preservado.



Espacioso apartamento con terraza, jardín y piscina comunitaria

Esta **Planta Baja** de **138 m²** destaca por sus amplios dormitorios, **gran terraza** y acceso directo a la zona comunitaria. Ideal para familias que buscan confort y calidad de vida.



4 habitaciones y 2 baños.



Terraza amplia con vistas a la naturaleza.



2 plazas de aparcamiento y trastero privado.



Zona comunitaria ajardinada con piscina.

Calidad en cada detalle

- Cocina Santos con electrodomésticos de marcas reconocidas.
- Baños Marazzi con acabados de excelente calidad.
- Sistema de domótica avanzada para control total.
- Aerotermia y suelo radiante para una climatización eficiente.
- Cargador para coche eléctrico en el parking.

Imagine despertar cada día con la serenidad del Mediterráneo, en un oasis de paz y exclusividad, ideal para quienes buscan el equilibrio perfecto entre confort, lujo y conexión con la naturaleza.



Su nuevo hogar en un oasis de serenidad y naturaleza

Este proyecto combina arquitectura e ingeniería al servicio del medioambiente para crear viviendas sostenibles e integradas en la naturaleza. Por ello, cuenta con las certificaciones más prestigiosas en construcción sostenible.



Sellos de Calidad y Sostenibilidad

El compromiso con la sostenibilidad es una prioridad en este desarrollo, respaldado por las certificaciones más prestigiosas en construcción sostenible:



Servicios Exclusivos del Resort Infinitum

Una amplia gama de servicios exclusivos que elevan la experiencia de los residentes, proporcionando confort, seguridad y alto standing.



Seguridad: vigilancia 24/7 y mantenimiento de alta calidad.



Atención Personalizada: servicios para residentes, con reservas y gestión de actividades.



Beneficios Únicos: tarjeta de residente con descuentos exclusivos en el resort.



Instalaciones de Primer Nivel: acceso a tres campos de golf de clase mundial, Beach Club premiado, alta gastronomía y 11 km de viales privados.



Los grandes ventanales permiten que la luz natural sea la protagonista, creando espacios cálidos y llenos de vida.


Amplias estancias que combinan materiales de lujo y se inundan de luz natural, creando el ambiente perfecto para compartir y disfrutar.




Una cocina abierta y espaciosa, equipada con electrodomésticos de alta gama, pensada para inspirar momentos inolvidables en cada comida.




Grandes y luminosos dormitorios que destacan por su diseño moderno y su ambiente cálido, ideales para relajarse después de un día largo.

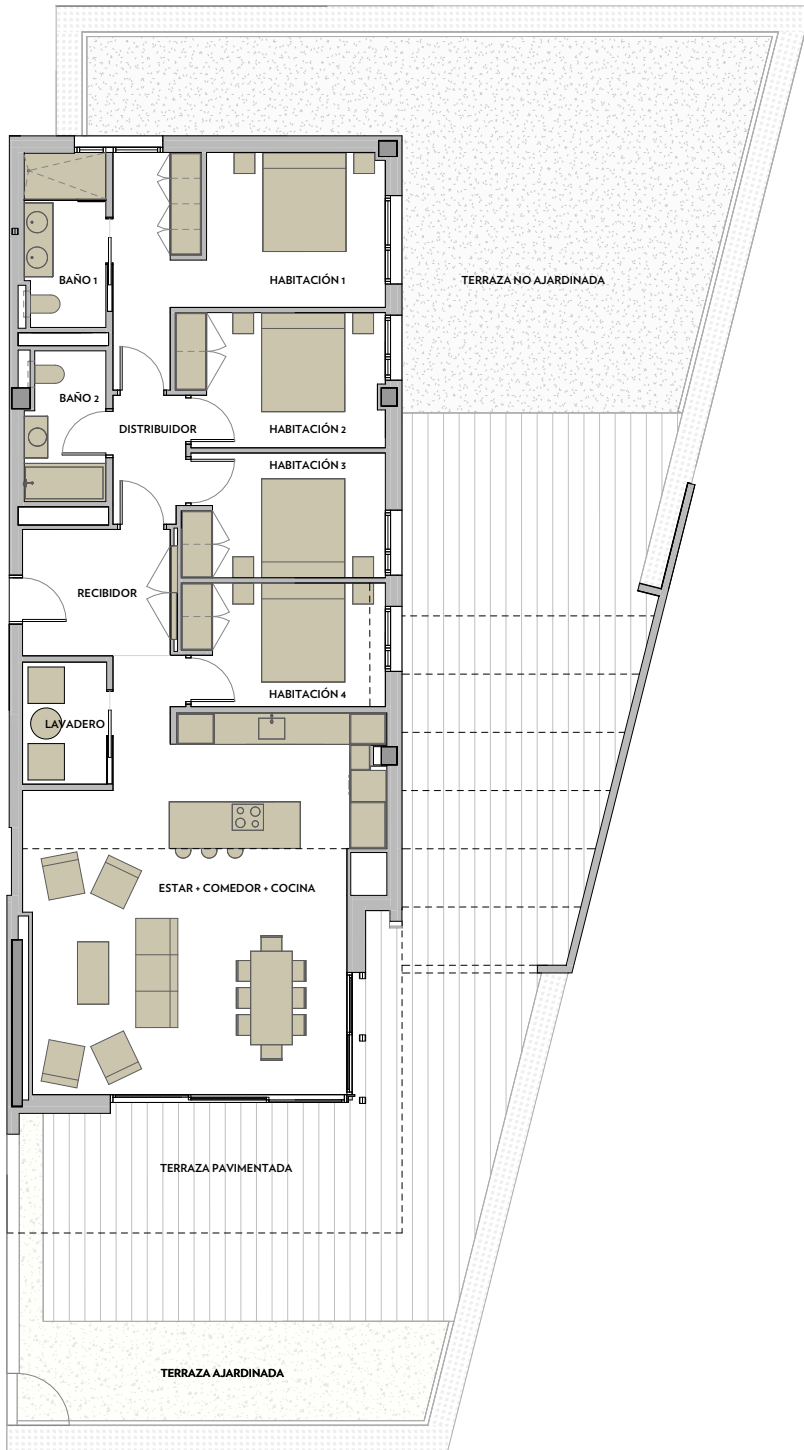

VÍA MARIS FASE III DEL CENTRO RECREATIVO Y TURÍSTICO DE VILASECA Y SALOU

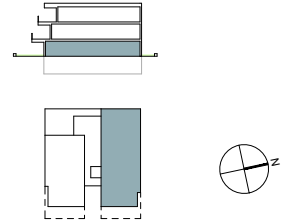


PLANTA BAJA

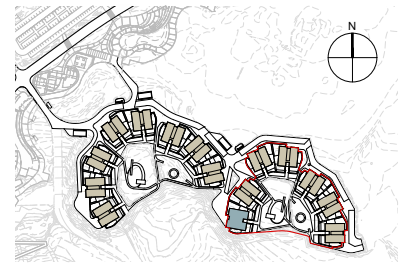

MORELL B

A1 E: 1/200
A3 E: 1/400

 

MORELL B. BLOQUE 1 - PLANTA BAJA 2ª

SUPERFICIE VIVIENDA	
ESTAR + COMEDOR + COCINA	45,75 m ²
RECIBIDOR	6,90 m ²
DISTRIBUIDOR	3,41 m ²
LAVADERO	3,80 m ²
HABITACIÓN 1	17,03 m ²
HABITACIÓN 2	10,05 m ²
HABITACIÓN 3	9,16 m ²
HABITACIÓN 4	9,08 m ²
BAÑO 1	5,15 m ²
BAÑO 2	4,32 m ²

TOTAL SUPERFICIE ÚTIL 114,64 m²

TOTAL SUPERFICIE CONSTRUIDA 138,46 m²

TOTAL SUP. CONSTR. CON ZONAS COM. 216,26 m²

TERRAZA PAVIMENTADA 90,54 m²

TERRAZA NO AJARDINADA 64,09 m²

TERRAZA AJARDINADA 24,02 m²

TOTAL SUPERFICIE ÚTIL EXTERIOR 178,64 m²

NOTA:
Este plano es orientativo y está sujeto a posibles modificaciones de carácter técnico o impuestas por organismos autorizados. La superficie construida total no incluye superficies exteriores.

Para más información y visitas:
+34 977 129 070
residencial@infinitumliving.com
infinitumliving.com