



INFINITUM

WELCOME TO EVERYTHING

APPARTEMENTS MORELL
A. Bloc 1, Rez-de-chaussée, porte 2

Infinitem : une expérience de vie exclusive



Découvrez un style de vie sans égal en première ligne, face à la mer de la Costa Dorada, dans la province de Tarragone. INFINITUM, c'est bien plus qu'un appartement, c'est un complexe de luxe reconnu comme un Golf Resort de premier ordre en Europe et le meilleur Beach Club d'Europe. Chaque élément est conçu pour vous offrir un cadre de vie exceptionnel dans un environnement naturel unique et préservé.



Appartement spacieux avec terrasse, jardin et piscine communautaire

D'une surface de **138 m²** et situé au **rez-de-chaussée**, il se distingue par ses chambres spacieuses, sa terrasse et un accès direct à l'espace communautaire. Idéal pour les familles qui recherchent confort et qualité de vie.



2 chambres
et **2 SBD.**



Vaste terrasse avec
vues sur la nature.



2 places de parking
et **débaras privé.**



Espaces verts communs
avec piscine.

La qualité dans les moindres détails


- Cuisine Santos avec appareils ménagers de dernière génération.
- Salle de bains Marazzi avec finitions de grande qualité.
- Système de domotique avancée, pour un contrôle total.
- Chauffage par aérothermie et au sol, pour une climatisation efficace.
- Chargeur pour voiture électrique dans le parking.

Imaginez... Vous réveiller chaque matin, bercés par la sérénité de la Méditerranée, dans un oasis de paix exclusif. Un lieu idéal pour celles et ceux qui recherchent l'équilibre parfait entre le confort, le luxe et la proximité de la nature.



Votre nouveau chez-vous, une oasis de sérénité dans un écrin de nature

Ce projet allie architecture et ingénierie au service de l'environnement afin de créer des habitats durables parfaitement intégrés à la nature. Il a ainsi reçu des certifications parmi les plus prestigieuses en matière de construction durable.

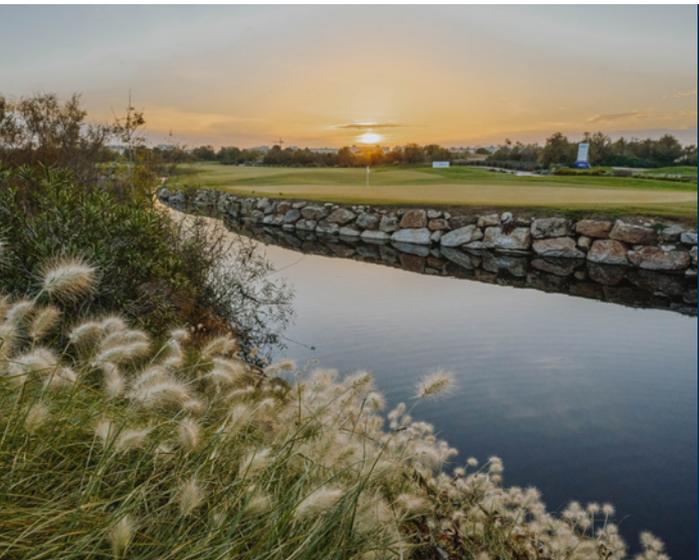

Labels de qualité et durabilité

Ce complexe a la durabilité pour priorité, ce que confirment les certifications suivantes, parmi les plus prestigieuses en matière de construction durable:



Services exclusifs du complexe Infinitum

Une vaste gamme de services exclusifs qui élèvent l'expérience des résidents, leur procurant confort, sécurité et haut standing.



Sécurité:
Surveillance H24 et 7j/7,
et maintenance de
grande qualité.



Services personnalisés:
Services exclusifs pour les
résidents, réservations et
gestion des activités.



Avantages exceptionnels:
Carte de résident avec
réductions exclusives au sein
du complexe.



**Installations de haut
niveau:** Accès à trois
terrains de golf de classe
mondiale, Beach Club
primé, haute cuisine et
11 km de voies privées.



Les grandes baies vitrées laissent entrer à flots la lumière naturelle, pour des espaces chaleureux et pleins de vie.


Les grandes pièces aux matériaux luxueux sont baignées de lumière naturelle, créant une ambiance idéale pour des moments de partage et de détente.




La cuisine ouverte et spacieuse est équipée d'appareils ménagers haut de gamme. Elle est conçue pour y vivre des moments inoubliables autour des repas.




Les chambres vastes et lumineuses se distinguent par leur design moderne et leur ambiance chaleureuse. Le lieu idéal pour se détendre après une longue journée.

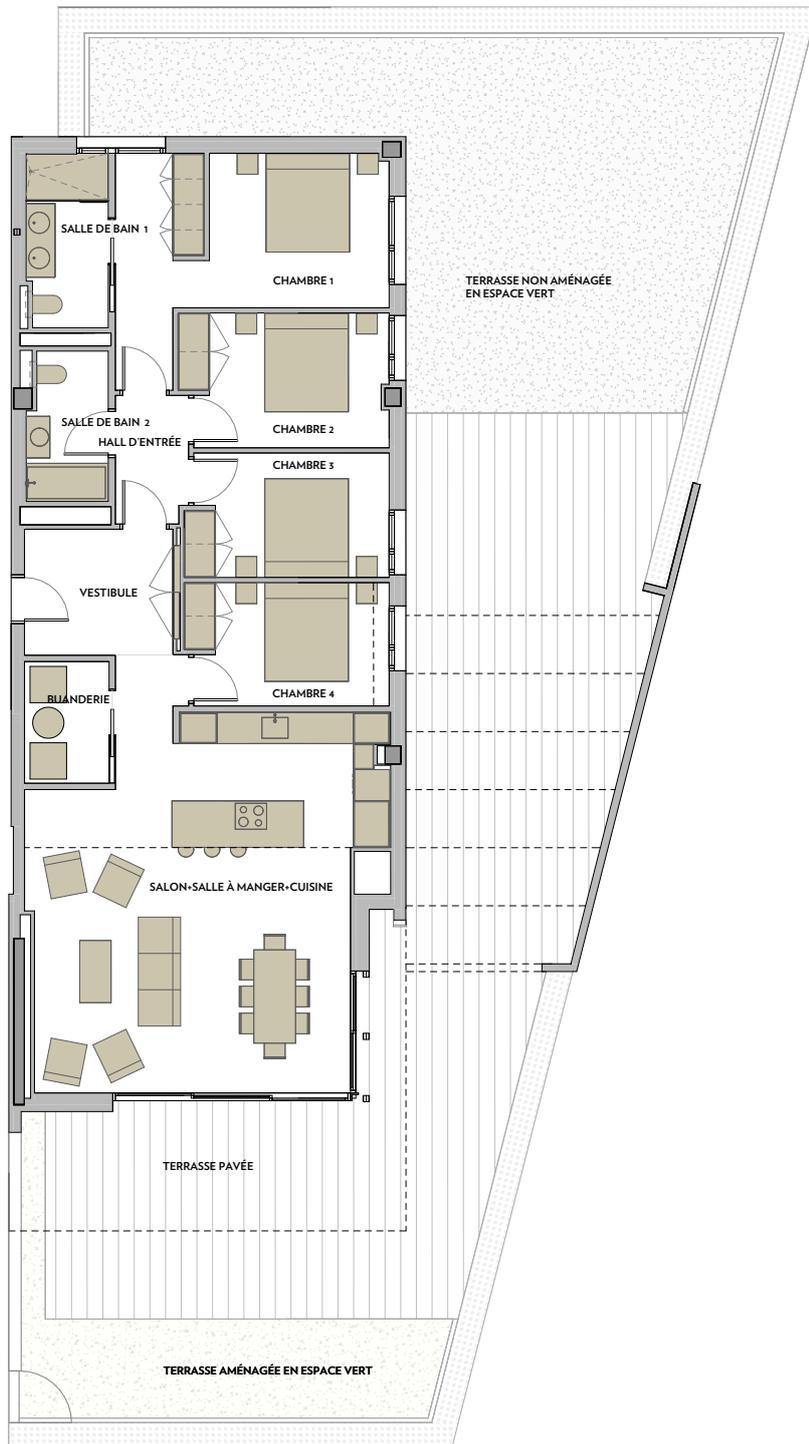

**VIA MARIS PHASE III DU CENTRE DE LOISIRS
ET TOURISTIQUE DE VILA-SECA ET SALOU**

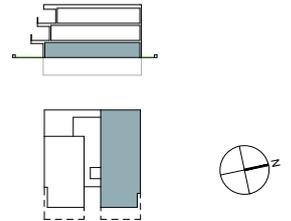


REZ-DE-CHAUSSÉE

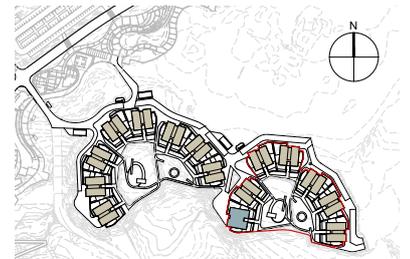

MORELL B

A1 E: 1/200
A3 E: 1/400

 

MORELL B. BLOC 1 - REZ-DE-CHAUSSÉE 2^e

SURFACE LOGEMENT	
SALON+SALLE À MANGER+CUISINE	45,75 m ²
VESTIBULE	6,90 m ²
HALL D'ENTRÉE	3,41 m ²
BUANDERIE	3,80 m ²
CHAMBRE 1	17,03 m ²
CHAMBRE 2	10,05 m ²
CHAMBRE 3	9,16 m ²
CHAMBRE 4	9,08 m ²
SALLE DE BAIN 1	5,15 m ²
SALLE DE BAIN 2	4,32 m ²

TOTAL SURFACE UTILE 114,64 m²

TOTAL SURFACE CONSTRUITE 138,46 m²

TOTAL SURF. CONSTR. ZONES COMM. INCLUSES 216,26 m²

TERRASSE PAVÉE 90,54 m²

TERRASSE NON AMÉNAGÉE EN ESPACE VERT 64,09 m²

TERRASSE AMÉNAGÉE EN ESPACE VERT 24,02 m²

TOTAL SURFACE UTILE EXTÉRIEURE 178,64 m²

REMARQUE:

Ce plan est donné à titre indicatif et fait l'objet d'éventuelles modifications d'ordre technique ou imposées par les organismes agréés. La surface construite totale n'inclut pas les surfaces extérieures.

Informations complémentaires et visites :

+34 977 129 070

residential@infinetumliving.com

infinetumliving.com