






INFINITUM


WELCOME TO EVERYTHING

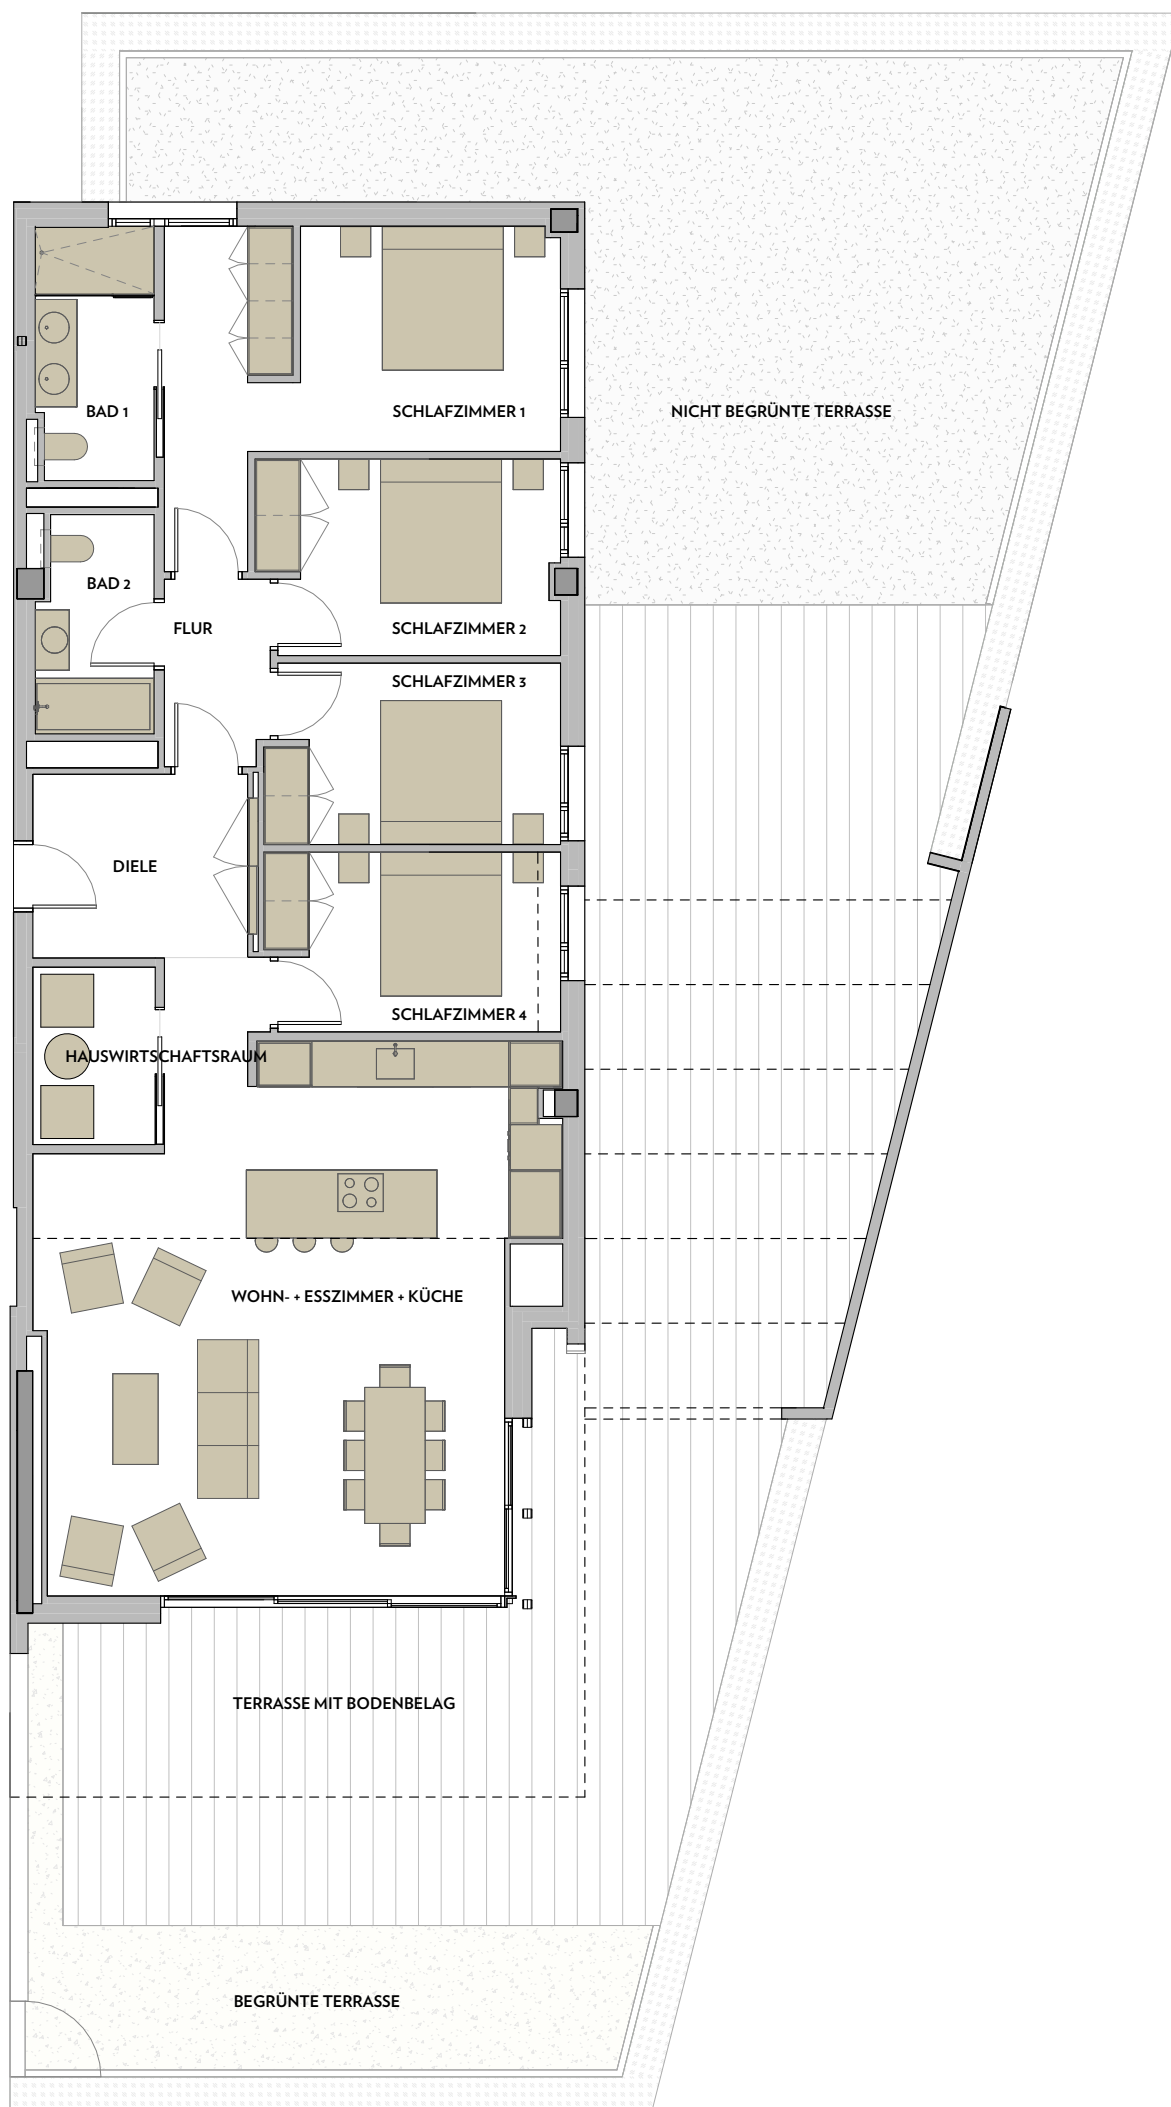

VIA MARIS. PHASE III DES ERHOLUNGS- UND TOURISTENZENTRUMS VILA-SECA UND SALOU

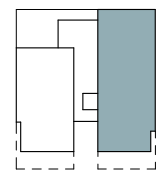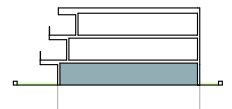


ERDGESCHOSS

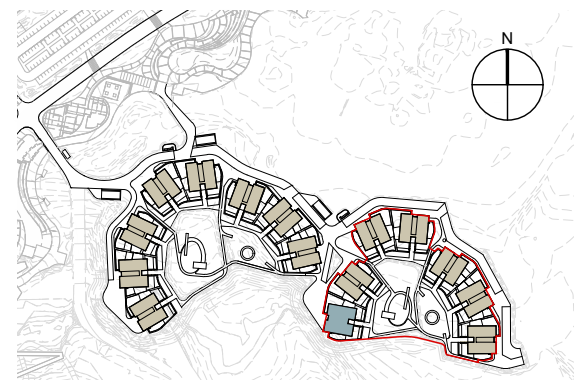

MORELL B

A1 E: 1/200
A3 E: 1/400

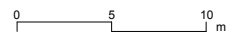

MORELL B. BLOCK 1 - ERDGESCHOSS 2.

GRUNDFLÄCHEN

| | |
|---------------------------|----------------------|
| WOHN- + ESSZIMMER + KÜCHE | 45,75 m ² |
| DIELE | 6,90 m ² |
| FLUR | 3,41 m ² |
| HAUSWIRTSCHAFTSRAUM | 3,80 m ² |
| SCHLAFZIMMER 1 | 17,03 m ² |
| SCHLAFZIMMER 2 | 10,05 m ² |
| SCHLAFZIMMER 3 | 9,16 m ² |
| SCHLAFZIMMER 4 | 9,08 m ² |
| BAD 1 | 5,15 m ² |
| BAD 2 | 4,32 m ² |

NUTZFLÄCHE GESAMT 114,64 m²

BEBAUTE FLÄCHE GESAMT 138,46 m²

BEBAUTE FLÄCHE GESAMT MIT GEMEINSCHAFTSBEREICHEN 216,26 m²

TERRASSE MIT BODENBELAG 90,54 m²

NICHT BEGRÜNTE TERRASSE 64,09 m²

BEGRÜNTE TERRASSE 24,02 m²

NUTZFLÄCHE AUSSEN GESAMT 178,64 m²

HINWEIS

Dieser Grundriss dient nur zur Übersicht und kann technischen oder von den zuständigen Behörden auferlegten Änderungen unterliegen.
Die bebaute Gesamtfläche beinhaltet nicht die Außenflächen.