





INFINITUM

WELCOME TO EVERYTHING

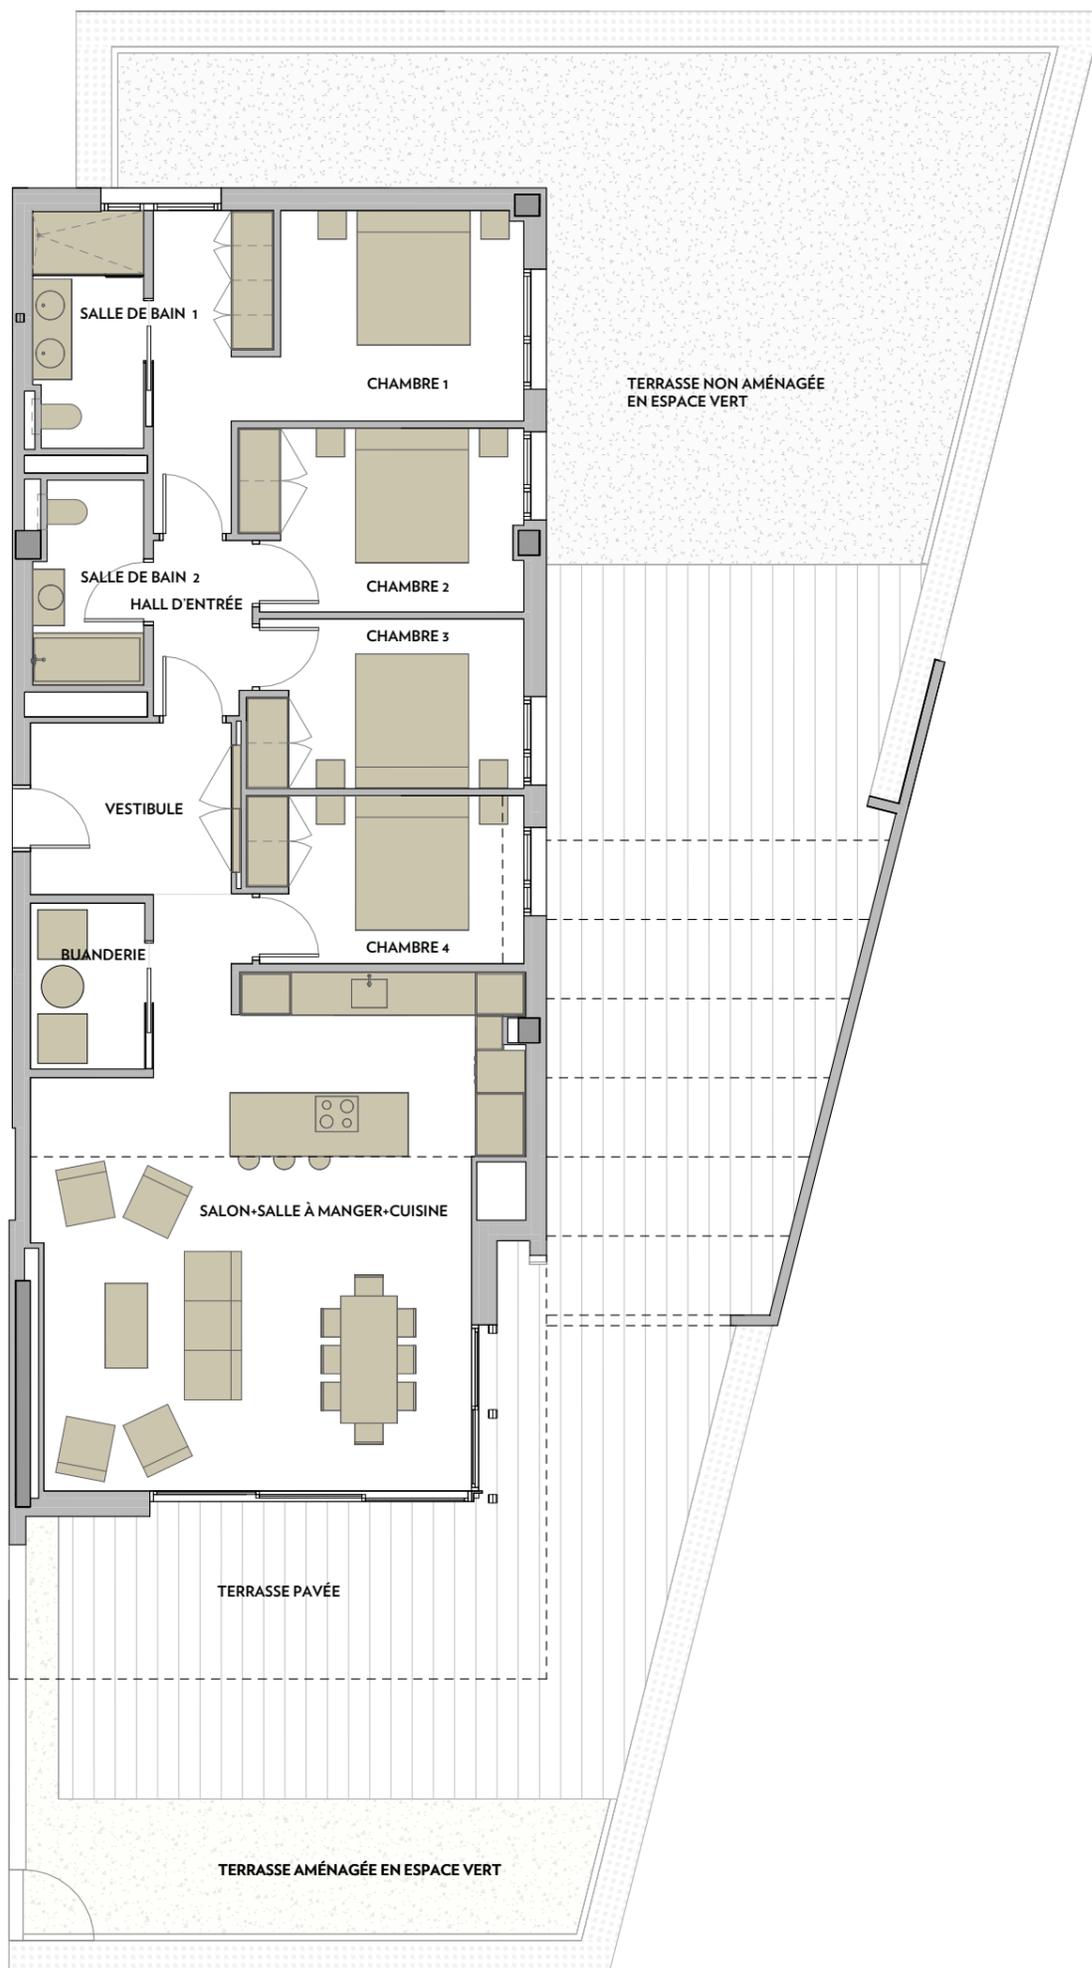

VIA MARIS PHASE III DU CENTRE DE LOISIRS ET TOURISTIQUE DE VILA-SECA ET SALOU

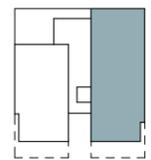

REZ-DE-CHAUSSÉE



MORELL B

A1 E: 1/200
A3 E: 1/400



MORELL B. BLOC 1 - REZ-DE-CHAUSSÉE 2^e

SURFACE LOGEMENT

SALON+SALLE À MANGER+CUISINE	45,75 m ²
VESTIBULE	6,90 m ²
HALL D'ENTRÉE	3,41 m ²
BUANDERIE	3,80 m ²
CHAMBRE 1	17,03 m ²
CHAMBRE 2	10,05 m ²
CHAMBRE 3	9,16 m ²
CHAMBRE 4	9,08 m ²
SALLE DE BAIN 1	5,15 m ²
SALLE DE BAIN 2	4,32 m ²

TOTAL SURFACE UTILE 114,64 m²

TOTAL SURFACE CONSTRUITE 138,46 m²

TOTAL SURF. CONSTR. ZONES COMM. INCLUSES 216,26 m²

TERRASSE PAVÉE 90,54 m²

TERRASSE NON AMÉNAGÉE EN ESPACE VERT 64,09 m²

TERRASSE AMÉNAGÉE EN ESPACE VERT 24,02 m²

TOTAL SURFACE UTILE EXTÉRIURE 178,64 m²

REMARQUE:

Ce plan est donné à titre indicatif et fait l'objet d'éventuelles modifications d'ordre technique ou imposées par les organismes agréés. La surface construite totale n'inclut pas les surfaces extérieures.