



INFINITUM

WELCOME TO EVERYTHING

VIL·LES PONENT

Ponent 1

Una experiència de vida exclusiva a Infinitum



Descobreixi un estil de vida exclusiu a primera línia de mar a la Costa Daurada, Tarragona. INFINITUM és molt més que un habitatge; és un resort de luxe reconegut com el millor resort residencial de golf d'Europa i el millor Beach Club d'Europa. Cada element ha estat dissenyat per oferir una qualitat de vida excepcional en un entorn natural únic i preservat.



Vil·les aparellades amb piscina privada, jardí i àmplies terrasses

Distribuïdes en dues plantes, aquestes vil·les de luxe ofereixen un disseny modern i elegant, on podrà gaudir d'intimitat i desconnectar amb la brisa marina i l'aroma de les pinedes mediterrànies.

Vil·la Ponent 1 compta amb una sala polivalent de 73,9 m² a la seva planta baixa rasant.



**4 habitacions dobles
i 3 banys.**



**Terrassa àmplia con
amb vistes a la natura.
Jardí privat.**



**2 places d'aparcament
exclusives.**



Piscina privada.



**Sala polivalent
(planta baixa rasant).**

Qualitat en cada detall

- Cuina Santos amb electrodomèstics d'última generació.
- Banys Porcelanosa amb acabats Premium.
- Sistema de domòtica avançada per a control total.
- Aerotèrmia i terra radiant per a una climatització eficient.
- Carregador per a cotxe elèctric al pàrquing.

Imagini llevar-se cada dia amb la serenitat de la Mediterrània, en un oasi de pau i exclusivitat, ideal per als que busquen l'equilibri perfecte entre confort, luxe i connexió amb la natura.



La seva nova llar en un oasi de serenitat i naturalesa

Aquest projecte combina arquitectura i enginyeria al servei del medi ambient per crear habitatges sostenibles i integrats a la natura. Per aquest motiu, compta amb les certificacions més prestigioses en construcció sostenible.



Segells de Qualitat i Sostenibilitat

El compromís amb la sostenibilitat és una prioritat en aquest desenvolupament, recolzat per les certificacions més prestigioses en construcció sostenible.



Serveis Exclusius del Resort Infinitum

Una àmplia gamma de serveis exclusius que eleven l'experiència dels residents, proporcionant confort, seguretat i alt standing.



Seguretat:
vigilància 24/7 i manteniment d'alta qualitat.



Atenció Personalitzada:
serveis per a residents, amb reserves i gestió d'activitats.



Beneficis únics:
targeta de resident amb descomptes exclusius al resort.



Instal·lacions de Primer Nivell: accés a tres camps de golf de classe mundial, Beach Club premiat, alta gastronomia i 11 km de vials privats.



Generosa terrassa amb accés al jardí privat i a la piscina.


Grans finestrals que li permetran contemplar i sentir la pau de l'entorn des del seu sofà.



Comoditat i privacitat des de l'accés, amb dues places de pàrquing exclusives.




Àmplies estances amb materials sostenibles en tonalitats mediterrànies i plenes de llum natural.

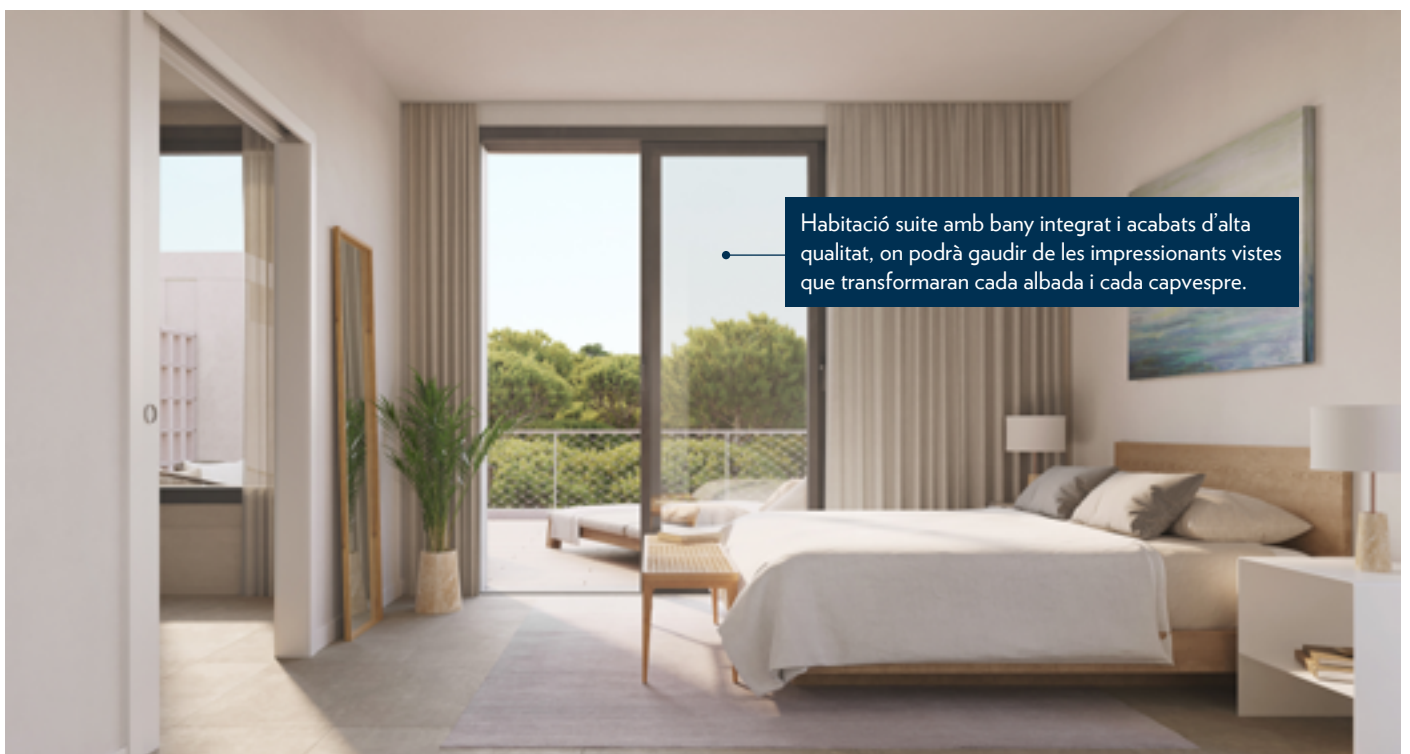


Habitació suite amb bany integrat i acabats d'alta qualitat, on podrà gaudir de les impressionants vistes que transformaran cada alba i cada capvespre.


PLANTA BAIXA

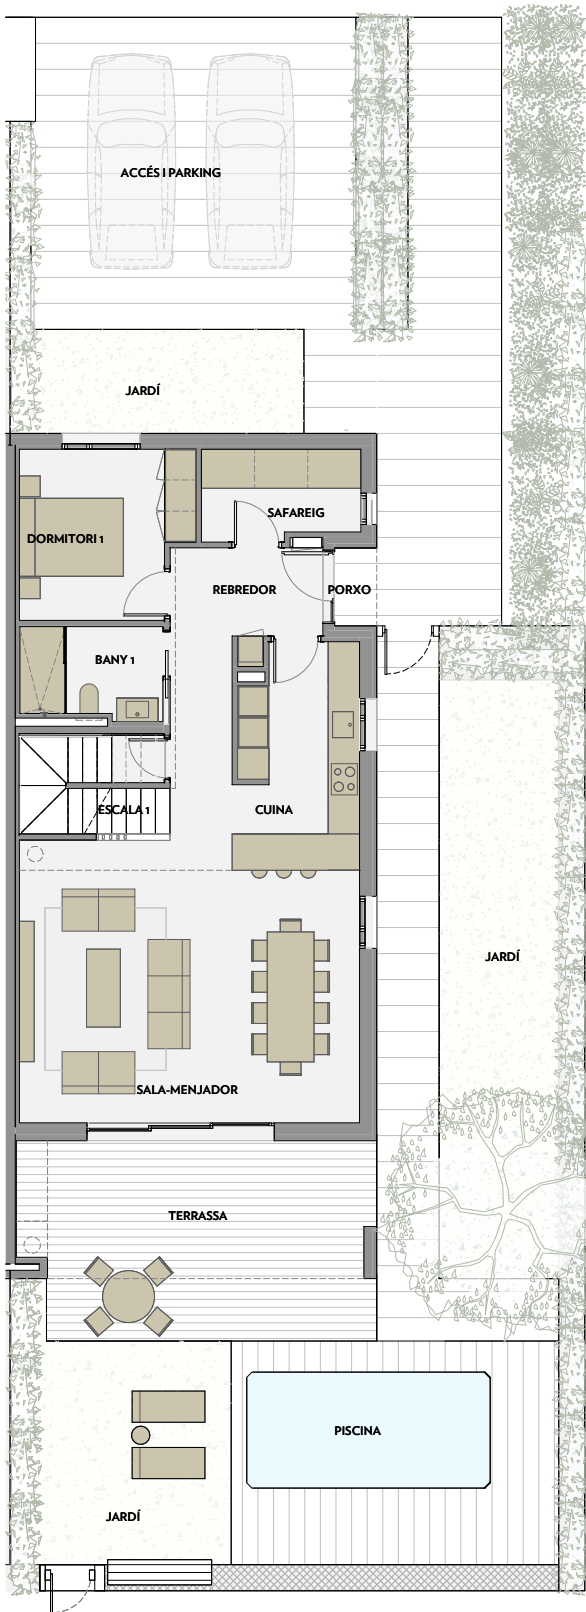


PLANTA PRIMERA

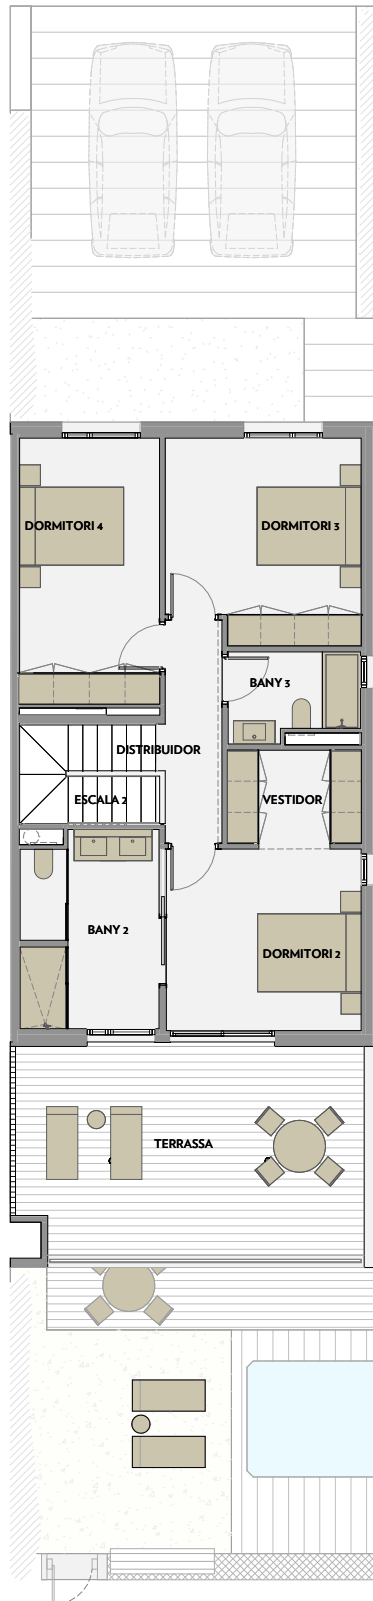

PLANTA BAIXA - JARDÍ

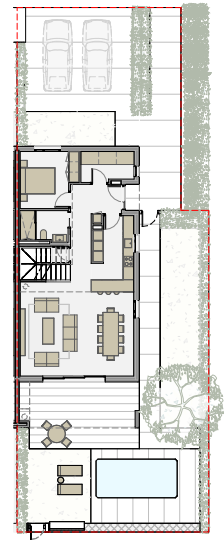

Via Maris. Parcel·la II del Centre Recreatiu i Turístic de Vila-Seca i Salou

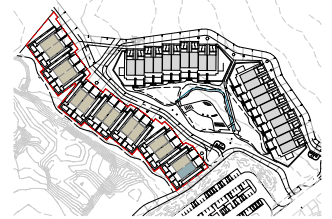

PONENT

A1 E:1/50
A3 E:1/100



PONENT - nº1

SUPERFÍCIE HABITATGE

SALA-MENJADOR	35,5 m ²
CUINA	10,0 m ²
DORMITORI 1	10,3 m ²
DORMITORI 2	13,2 m ²
DORMITORI 3	14,5 m ²
DORMITORI 4	13,9 m ²
BANY 1	5,1 m ²
BANY 2	10,4 m ²
BANY 3	4,3 m ²
SAFAREIG	4,9 m ²
VESTIDOR	4,8 m ²
VESTIBUL	10,5 m ²
DISTRIBUIDOR	5,0 m ²
ESCALA 1	3,5 m ²
ESCALA 2	5,0 m ²
ESCALA 3	3,5 m ²
SALA POLIVALENT	73,7 m ²

TOTAL SUPERFÍCIE ÚTIL 228,1 m²

TOTAL SUPERFÍCIE CONSTRUÏDA 271,7 m²

TERRASSA PAVIMENTADA 110,7 m²

JARDÍ 66,7 m²


ACCÉS-PARKING 45,9 m²

ZONA PISCINA 27,0 m²


TOTAL SUPERFÍCIE ÚTIL EXTERIOR 260,4 m²

NOTA:
Aquest plànol és orientatiu i està subjecte a possibles modificacions de caràcter tècnic o imposades pels organismes autoritzats.
La superfície construïda total no inclou superfícies exteriors.


PLANTA SOTA RASANT

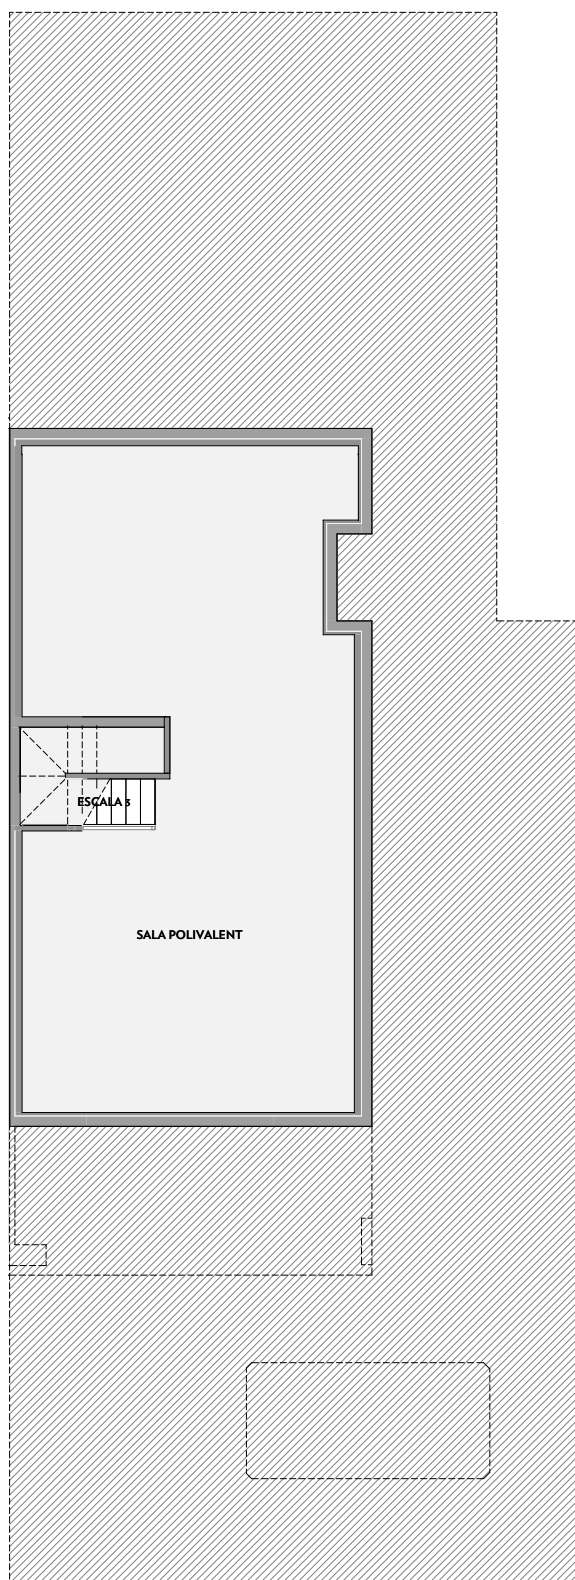

PLANTA BAIXA - JARDÍ

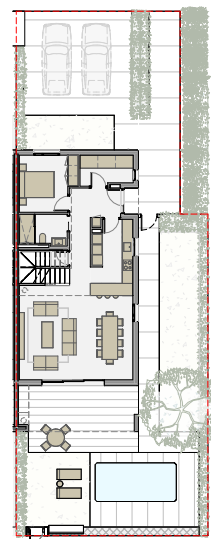

Via Maris. Parcel·la II del Centre Recreatiu i Turístic de Vila-Seca i Salou

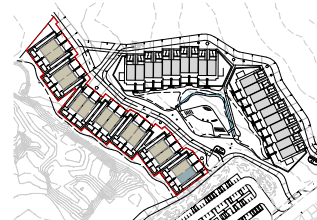

PONENT

A1 E:1/50
A3 E:1/100

PONENT - n°1

SUPERFÍCIE HABITATGE

SALA-MENJADOR	35,5 m ²
CUINA	10,0 m ²
DORMITORI 1	10,3 m ²
DORMITORI 2	13,2 m ²
DORMITORI 3	14,5 m ²
DORMITORI 4	13,9 m ²
BANY 1	5,1 m ²
BANY 2	10,4 m ²
BANY 3	4,3 m ²
SAFAREIG	4,9 m ²
VESTIDOR	4,8 m ²
VESTIBUL	10,5 m ²
DISTRIBUIDOR	5,0 m ²
ESCALA 1	3,5 m ²
ESCALA 2	5,0 m ²
ESCALA 3	3,5 m ²
SALA POLIVALENT	73,7 m ²

TOTAL SUPERFÍCIE ÚTIL 228,1 m²

TOTAL SUPERFÍCIE CONSTRUÏDA 271,7 m²

TERRASSA PAVIMENTADA 110,7 m²

JARDÍ 66,7 m²

ACCES-PARKING 45,9 m²

ZONA PISCINA 27,0 m²

TOTAL SUPERFÍCIE ÚTIL EXTERIOR 260,4 m²

NOTA:
Aquest plànol és orientatiu i està subjecte a possibles modificacions de caràcter tècnic o imposades pels organismes autoritzats.
La superfície construïda total no inclou superfícies exteriors.

Per a més informació i visites:
+34 977 129 070
residential@infinetumliving.com
infinetumliving.com