





# INFINITUM

WELCOME TO EVERYTHING


## PLANTA BAIXA

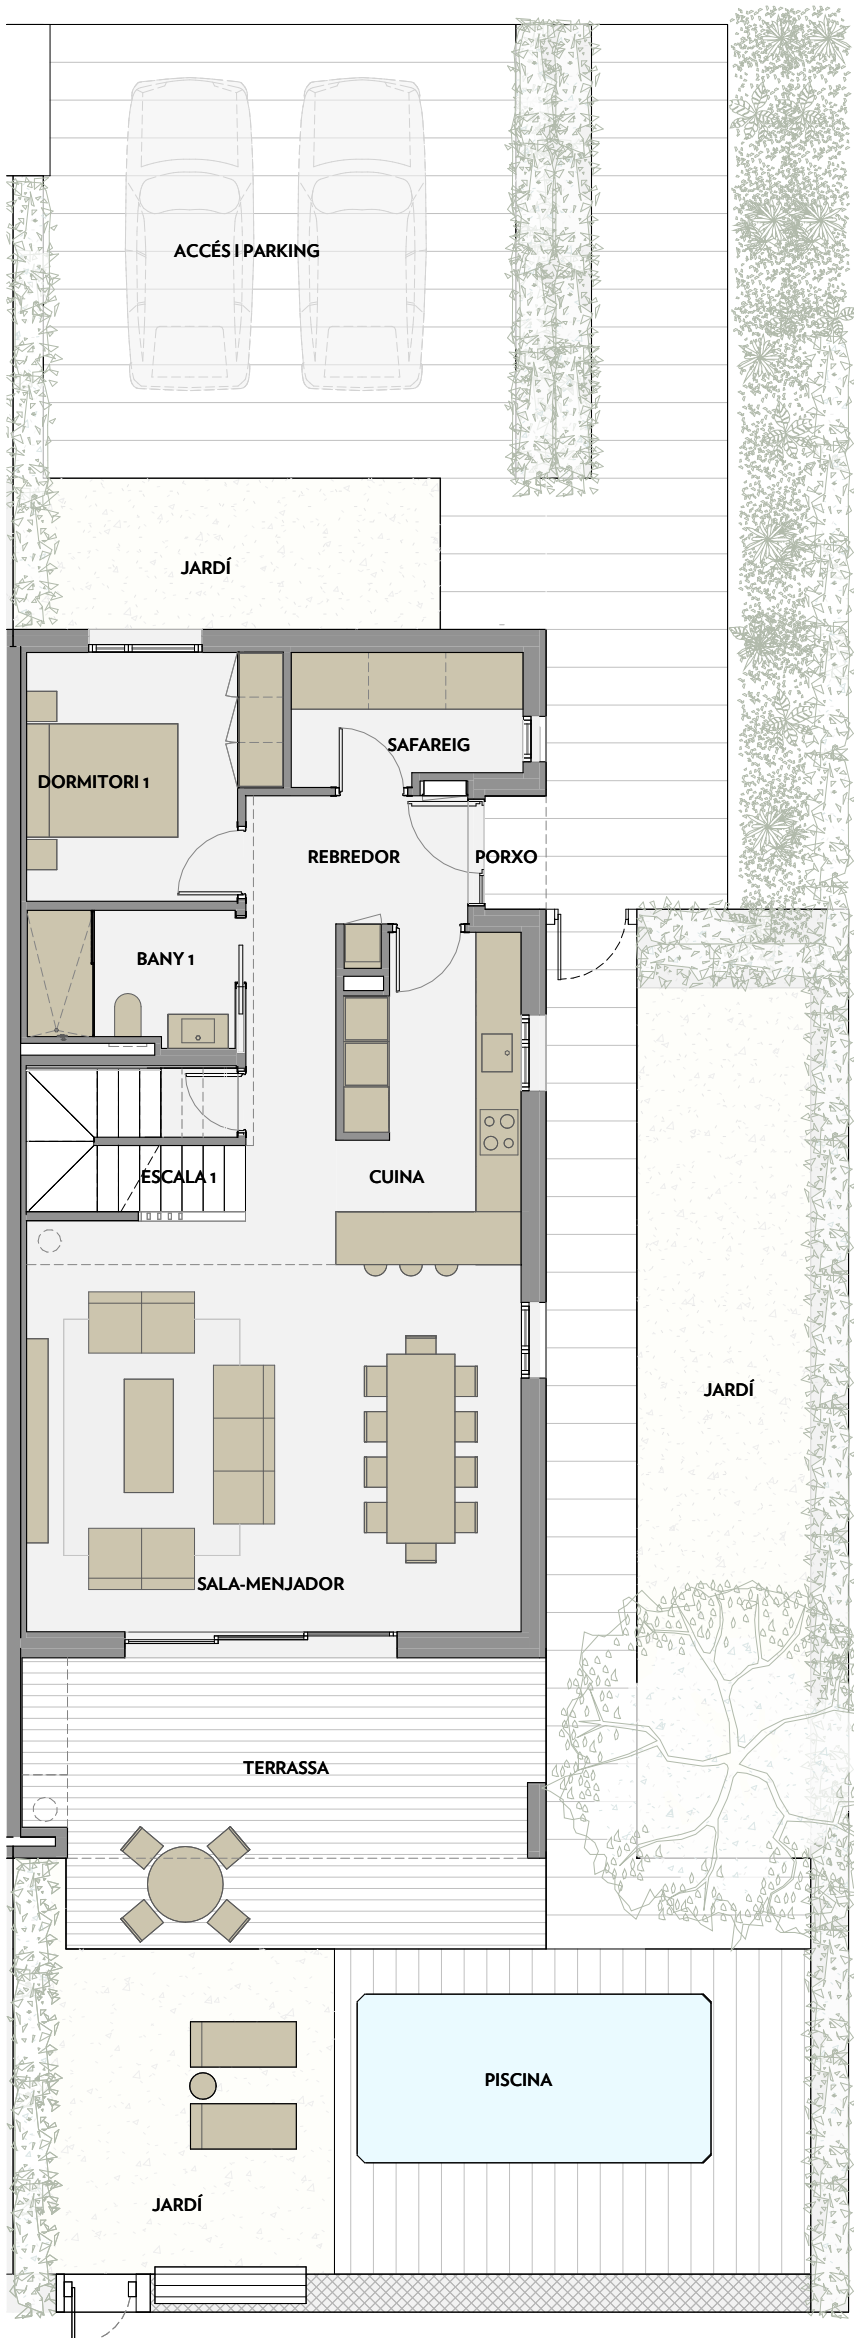

## PLANTA PRIMERA

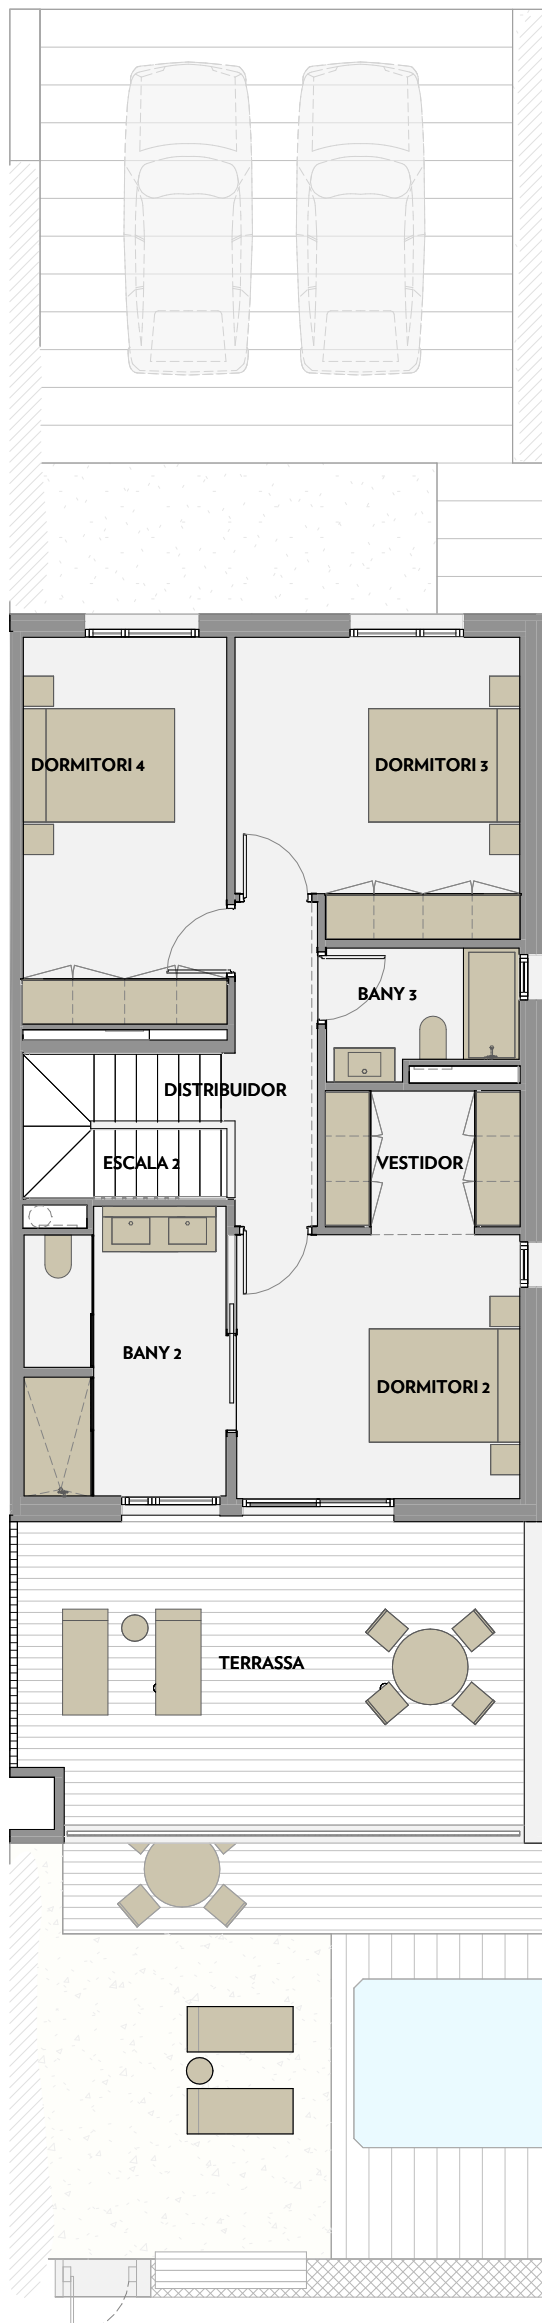

## PLANTA BAIXA - JARDÍ

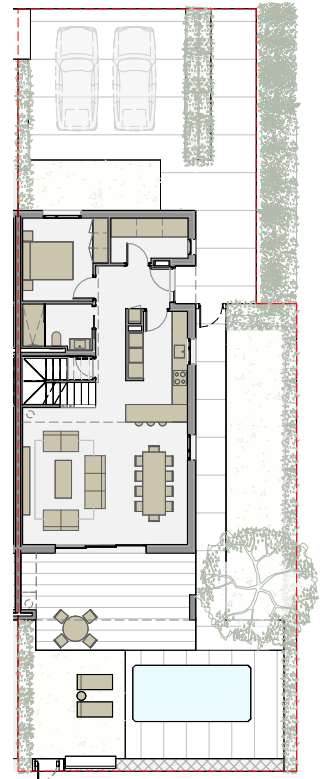

Via Maris. Parcel·la II del Centre Recreatiu i Turístic de Vila-Seca i Salou



## PONENT

A1 E:1/50  
A3 E:1/100



## PONENT - n°1

### SUPERFÍCIE HABITATGE

|                 |                     |
|-----------------|---------------------|
| SALA-MENJADOR   | 35,5 m <sup>2</sup> |
| CUINA           | 10,0 m <sup>2</sup> |
| DORMITORI 1     | 10,3 m <sup>2</sup> |
| DORMITORI 2     | 13,2 m <sup>2</sup> |
| DORMITORI 3     | 14,5 m <sup>2</sup> |
| DORMITORI 4     | 13,9 m <sup>2</sup> |
| BANY 1          | 5,1 m <sup>2</sup>  |
| BANY 2          | 10,4 m <sup>2</sup> |
| BANY 3          | 4,3 m <sup>2</sup>  |
| SAFAREIG        | 4,9 m <sup>2</sup>  |
| VESTIDOR        | 4,8 m <sup>2</sup>  |
| VESTÍBUL        | 10,5 m <sup>2</sup> |
| DISTRIBUIDOR    | 5,0 m <sup>2</sup>  |
| ESCALA 1        | 3,5 m <sup>2</sup>  |
| ESCALA 2        | 5,0 m <sup>2</sup>  |
| ESCALA 3        | 3,5 m <sup>2</sup>  |
| SALA POLIVALENT | 73,7 m <sup>2</sup> |

TOTAL SUPERFÍCIE ÚTIL 228,1 m<sup>2</sup>

TOTAL SUPERFÍCIE CONSTRUÏDA 271,7 m<sup>2</sup>

|                      |                      |
|----------------------|----------------------|
| TERRASSA PAVIMENTADA | 110,7 m <sup>2</sup> |
| JARDÍ                | 66,7 m <sup>2</sup>  |
| ACCES-PARKING        | 45,9 m <sup>2</sup>  |
| PISCINA              | 27,0 m <sup>2</sup>  |

TOTAL SUPERFÍCIE ÚTIL EXTERIOR 250,4 m<sup>2</sup>


NOTA:  
Aquest plànol és orientatiu i està subjecte a possibles modificacions de caràcter tècnic o imposades pels organismes autoritzats.  
La superfície construïda total no inclou superfícies exteriors.




# INFINITUM

WELCOME TO EVERYTHING

## PLANTA SOTA RASANT

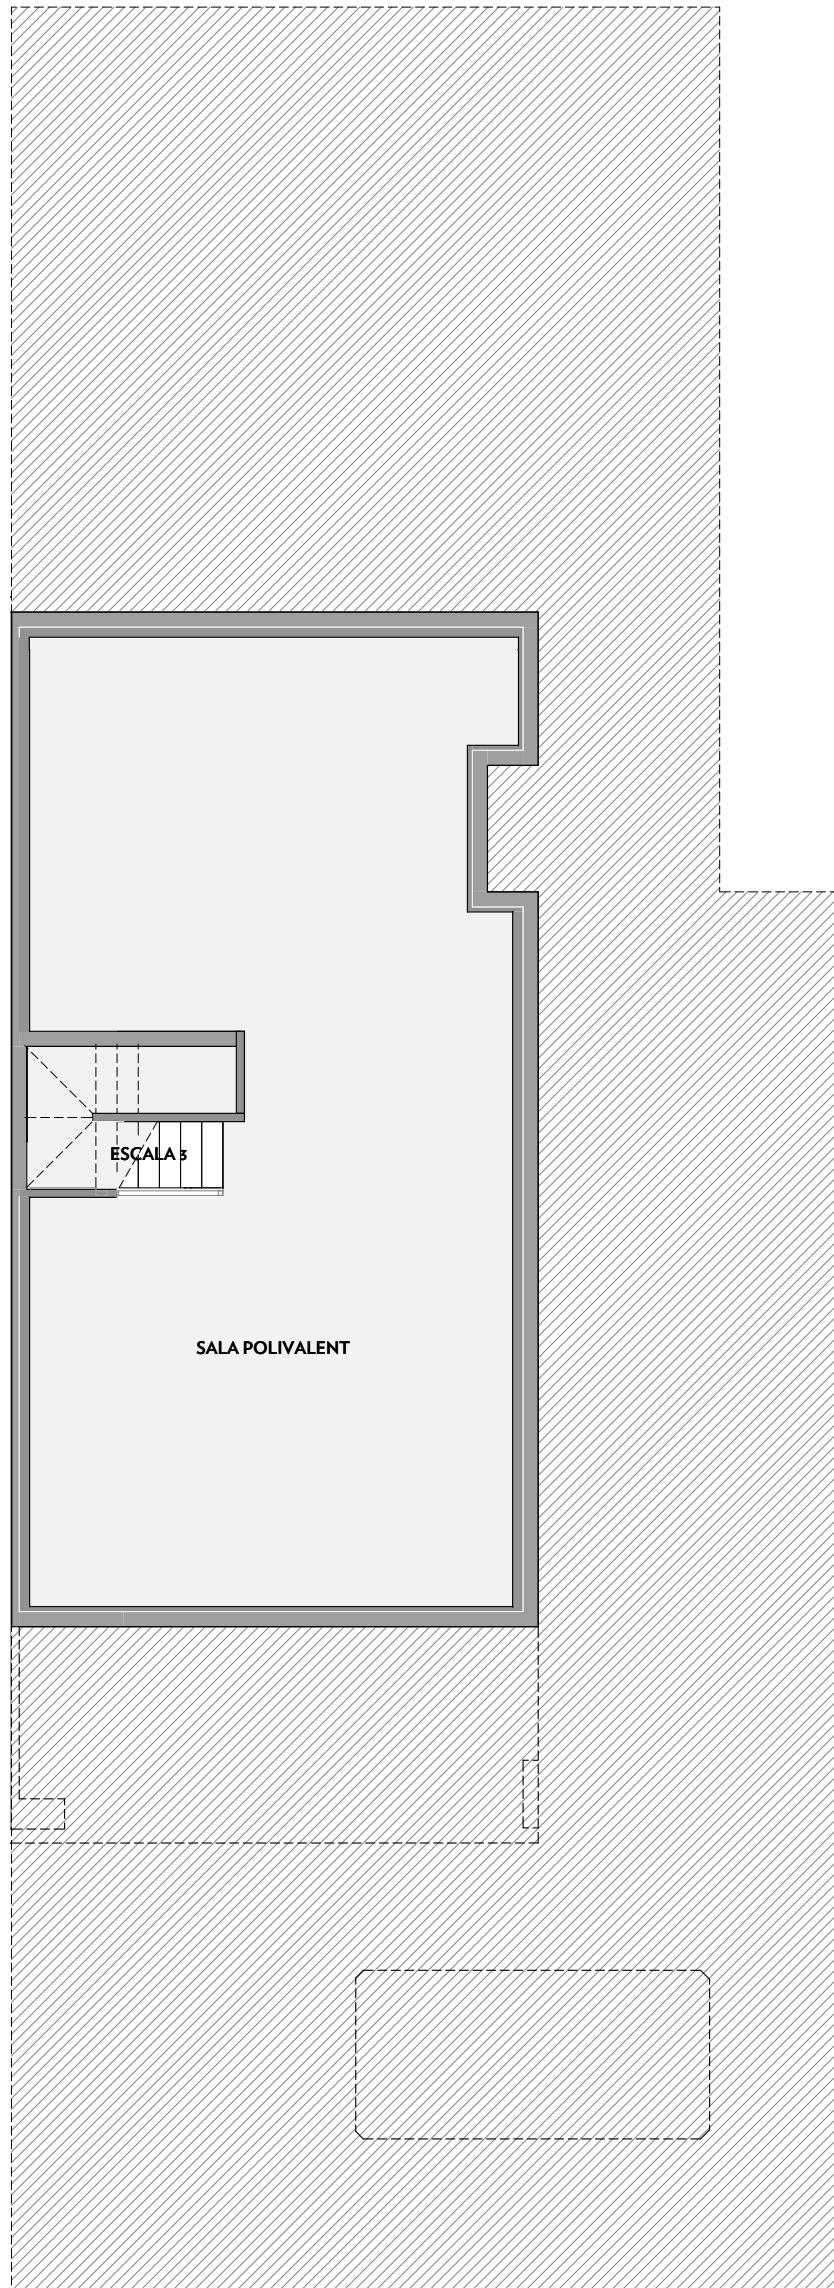

## PLANTA BAIXA - JARDÍ

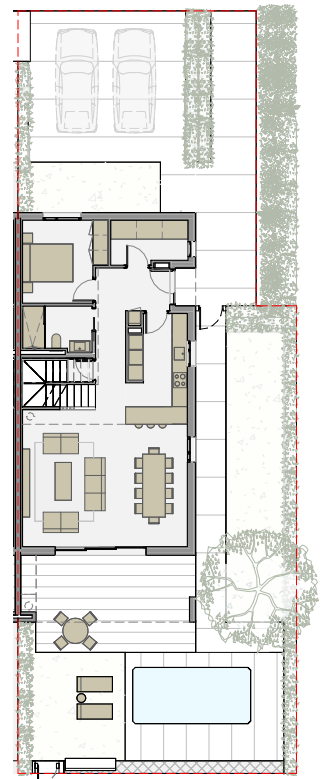


Via Maris. Parcel·la II del Centre Recreatiu i Turístic de Vila-Seca i Salou



## PONENT

A1 E:1/50  
A3 E:1/100

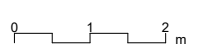

## PONENT - n°1

### SUPERFÍCIE HABITATGE

|                 |                     |
|-----------------|---------------------|
| SALA-MENJADOR   | 35,5 m <sup>2</sup> |
| CUINA           | 10,0 m <sup>2</sup> |
| DORMITORI 1     | 10,3 m <sup>2</sup> |
| DORMITORI 2     | 13,2 m <sup>2</sup> |
| DORMITORI 3     | 14,5 m <sup>2</sup> |
| DORMITORI 4     | 13,9 m <sup>2</sup> |
| BANY 1          | 5,1 m <sup>2</sup>  |
| BANY 2          | 10,4 m <sup>2</sup> |
| BANY 3          | 4,3 m <sup>2</sup>  |
| SAFAREIG        | 4,9 m <sup>2</sup>  |
| VESTIDOR        | 4,8 m <sup>2</sup>  |
| VESTÍBUL        | 10,5 m <sup>2</sup> |
| DISTRIBUIDOR    | 5,0 m <sup>2</sup>  |
| ESCALA 1        | 3,5 m <sup>2</sup>  |
| ESCALA 2        | 5,0 m <sup>2</sup>  |
| ESCALA 3        | 3,5 m <sup>2</sup>  |
| SALA POLIVALENT | 73,7 m <sup>2</sup> |

TOTAL SUPERFÍCIE ÚTIL 228,1 m<sup>2</sup>

TOTAL SUPERFÍCIE CONSTRUÏDA 271,7 m<sup>2</sup>

|                       |                      |
|-----------------------|----------------------|
| ·TERRASSA PAVIMENTADA | 110,7 m <sup>2</sup> |
| ·JARDÍ                | 66,7 m <sup>2</sup>  |
| ·ACCES-PARKING        | 45,9 m <sup>2</sup>  |
| ·PISCINA              | 27,0 m <sup>2</sup>  |

TOTAL SUPERFÍCIE ÚTIL EXTERIOR 250,4 m<sup>2</sup>

NOTA:  
Aquest plànol és orientatiu i està subjecte a possibles modificacions de caràcter tècnic o imposades pels organismes autoritzats.  
La superfície construïda total no inclou superfícies exteriors.