





# INFINITUM

WELCOME TO EVERYTHING

## ERDGESCHOSS

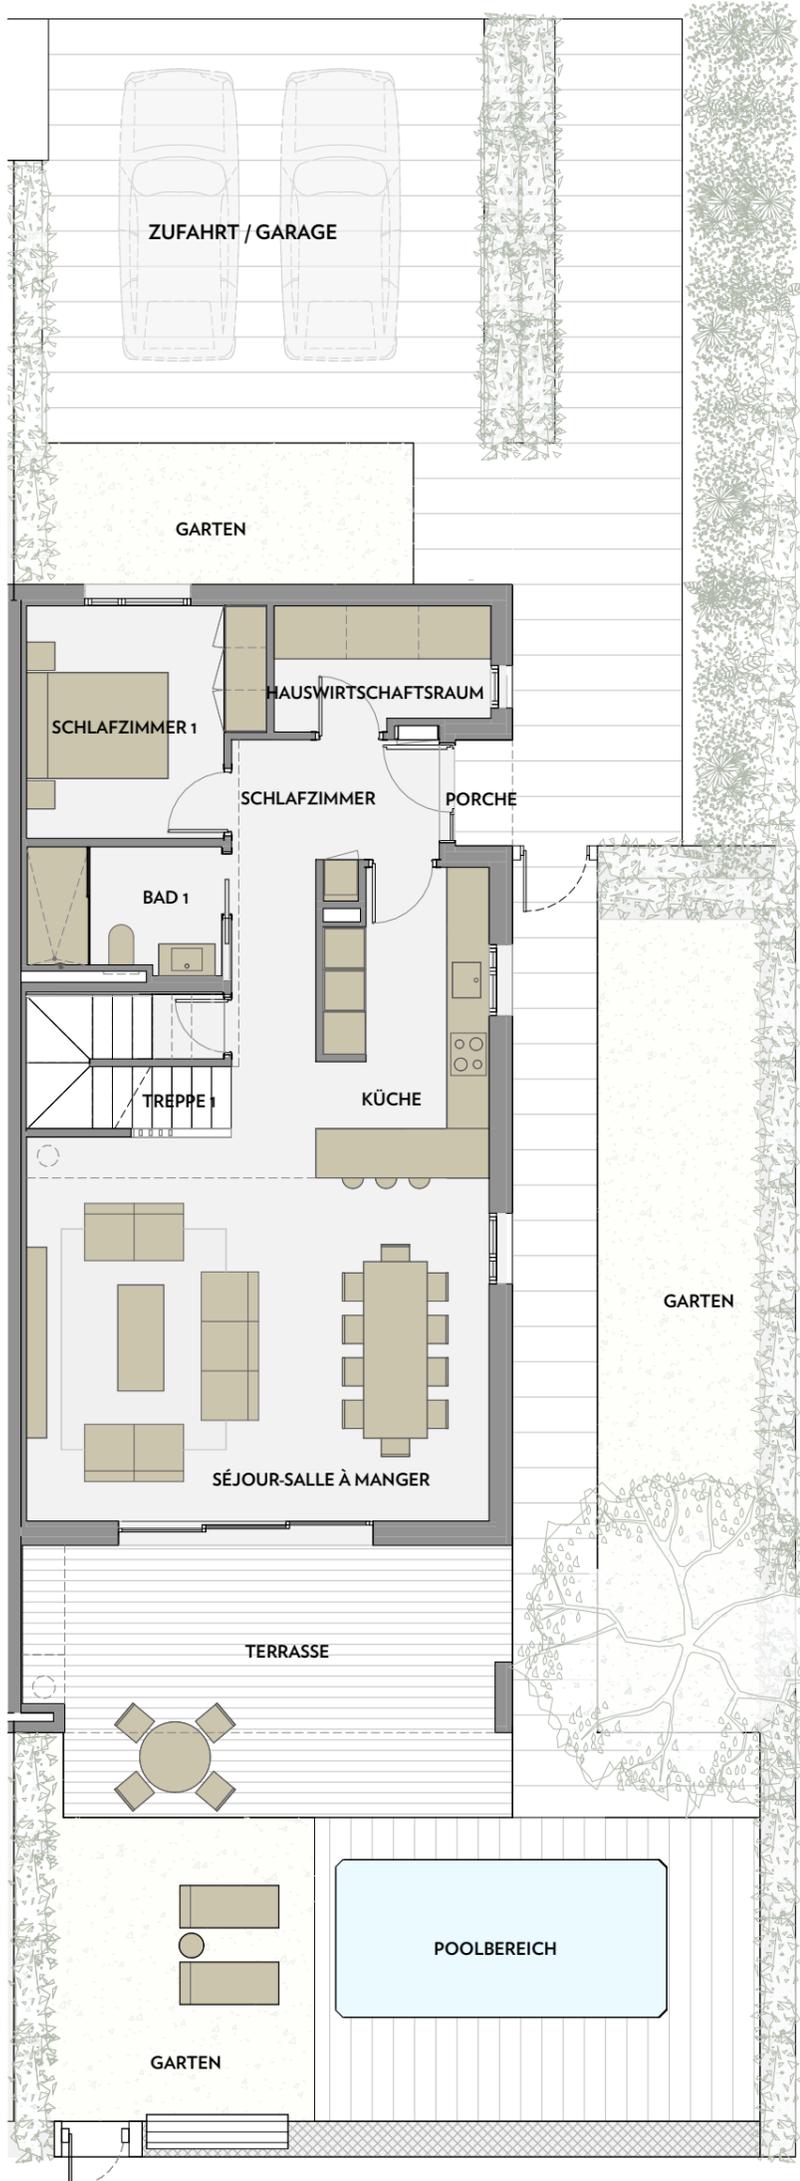

## ERSTE ETAGE

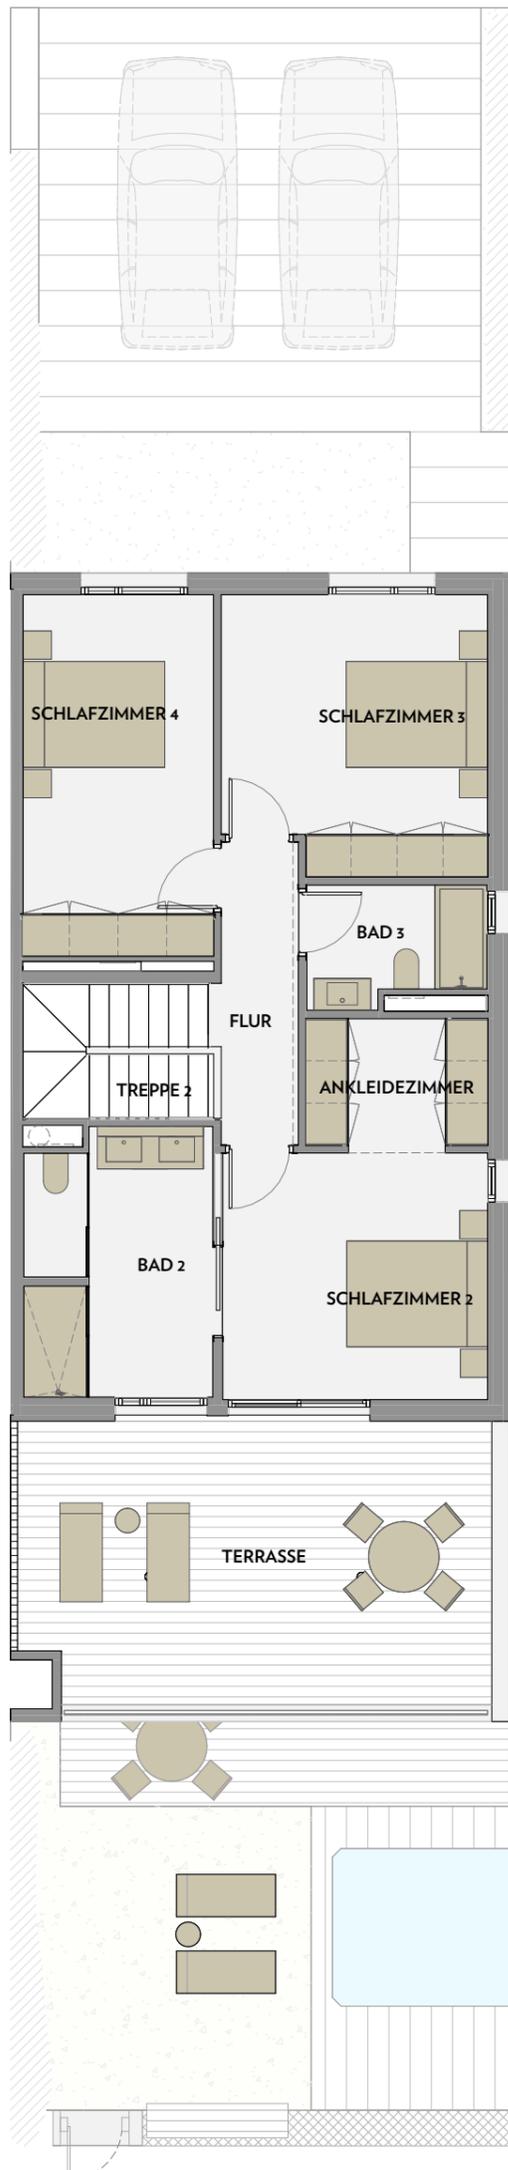

## ERDGESCHOSS - GARTEN



Via Maris. Parzelle II des Erholungs- und Touristenzentrums Vila-seca und Salou



## PONENT

A1 E: 1/50

A3 E: 1/100



## PONENT - n°1

### SURFACE VILLA

SÉJOUR-SALLE À MANGER	35,5 m <sup>2</sup>
KÜCHE	10,0 m <sup>2</sup>
SCHLAFZIMMER 1	10,3 m <sup>2</sup>
SCHLAFZIMMER 2	13,2 m <sup>2</sup>
SCHLAFZIMMER 3	14,5 m <sup>2</sup>
SCHLAFZIMMER 4	13,9 m <sup>2</sup>
BAD 1	5,1 m <sup>2</sup>
BAD 2	10,4 m <sup>2</sup>
BAD 3	4,3 m <sup>2</sup>
HAUSWIRTSCHAFTSRAUM	4,9 m <sup>2</sup>
ANKLEIDEZIMMER	4,8 m <sup>2</sup>
RANGEMENT	10,5 m <sup>2</sup>
SCHLAFZIMMER	5,0 m <sup>2</sup>
FLUR	3,5 m <sup>2</sup>
TREPPE 1	5,0 m <sup>2</sup>
TREPPE 2	3,5 m <sup>2</sup>
TREPPE 3	5,0 m <sup>2</sup>
MEHRZWECKRAUM	73,7 m <sup>2</sup>

NUTZFLÄCHE GESAMT 228,1 m<sup>2</sup>

BEBAUTE FLÄCHE GESAMT 271,7 m<sup>2</sup>

· TERRASSE MIT BODENBELAG	110,7 m <sup>2</sup>
· GARTEN	66,7 m <sup>2</sup>
· ZUFahrt / GARAGE	45,9 m <sup>2</sup>
· POOLBEREICH	27,0 m <sup>2</sup>

NUTZFLÄCHE AUSSEN GESAMT 250,4 m<sup>2</sup>


HINWEIS Dieser Grundriss dient nur zur Übersicht und kann technischen oder von den zuständigen Behörden auferlegten Änderungen unterliegen. Die bebaute Gesamtfläche beinhaltet nicht die Außenflächen.



# INFINITUM

WELCOME TO EVERYTHING

## SOUS-SOL

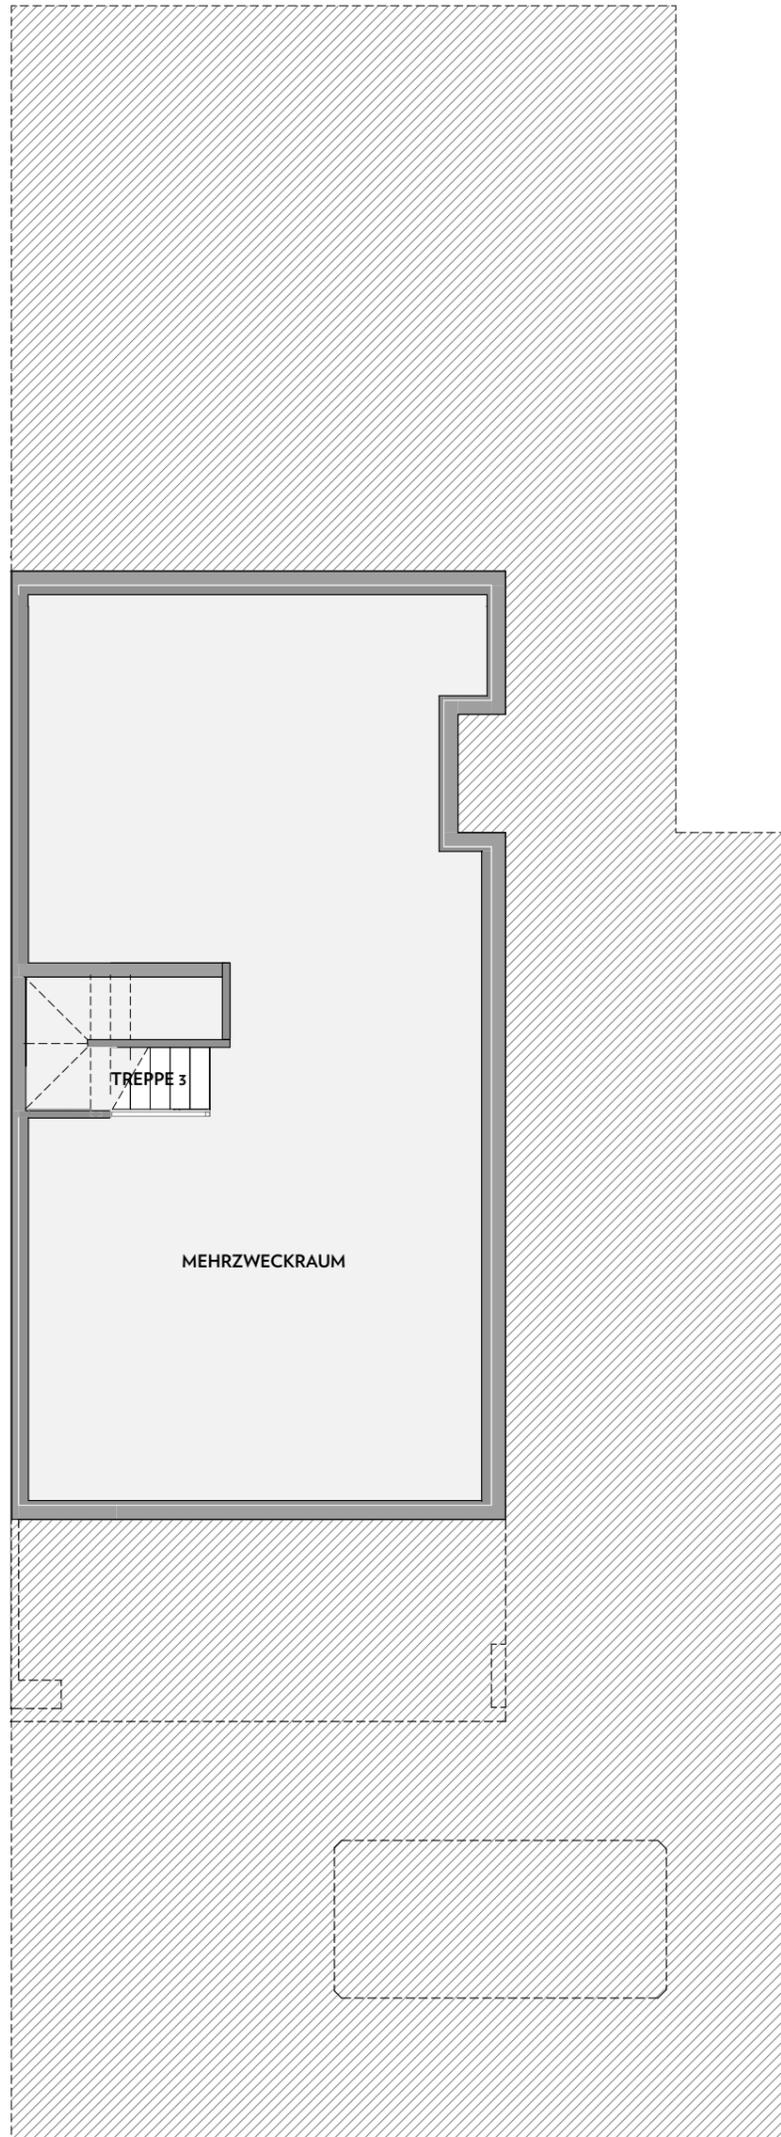

## ERDGESCHOSS - GARTEN




Via Maris. Parzelle II des Erholungs- und Touristenzentrums Vila-seca und Salou



## PONENT

A1 E:1/50  
A3 E:1/100

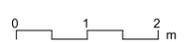

## PONENT - n°1

### SURFACE VILLA

SÉJOUR- SALLE À MANGER	35,5 m <sup>2</sup>
KÜCHE	10,0 m <sup>2</sup>
SCHLAFZIMMER 1	10,3 m <sup>2</sup>
SCHLAFZIMMER 2	13,2 m <sup>2</sup>
SCHLAFZIMMER 3	14,5 m <sup>2</sup>
SCHLAFZIMMER 4	13,9 m <sup>2</sup>
BAD 1	5,1 m <sup>2</sup>
BAD 2	10,4 m <sup>2</sup>
BAD 3	4,3 m <sup>2</sup>
HAUSWIRTSCHAFTSRAUM	4,9 m <sup>2</sup>
ANKLEIDEZIMMER	4,8 m <sup>2</sup>
RANGEMENT	4,8 m <sup>2</sup>
SCHLAFZIMMER	10,5 m <sup>2</sup>
FLUR	5,0 m <sup>2</sup>
TREPPE 1	3,5 m <sup>2</sup>
TREPPE 2	5,0 m <sup>2</sup>
TREPPE 3	3,5 m <sup>2</sup>
MEHRZWECKRAUM	73,7 m <sup>2</sup>

NUTZFLÄCHE GESAMT 228,1 m<sup>2</sup>

BEBAUTE FLÄCHE GESAMT 271,7 m<sup>2</sup>

· TERRASSE MIT BODENBELAG	110,7 m <sup>2</sup>
· GARTEN	66,7 m <sup>2</sup>
· ZUFAHRT / GARAGE	45,9 m <sup>2</sup>
· POOLBEREICH	27,0 m <sup>2</sup>

TOTAL SURFACE UTILE EXTÉRIEURE 250,4 m<sup>2</sup>

HINWEIS Dieser Grundriss dient nur zur Übersicht und kann technischen oder von den zuständigen Behörden auferlegten Änderungen unterliegen. Die bebaute Gesamtfläche beinhaltet nicht die Außenflächen.