





INFINITUM

WELCOME TO EVERYTHING


PLANTA BAIXA

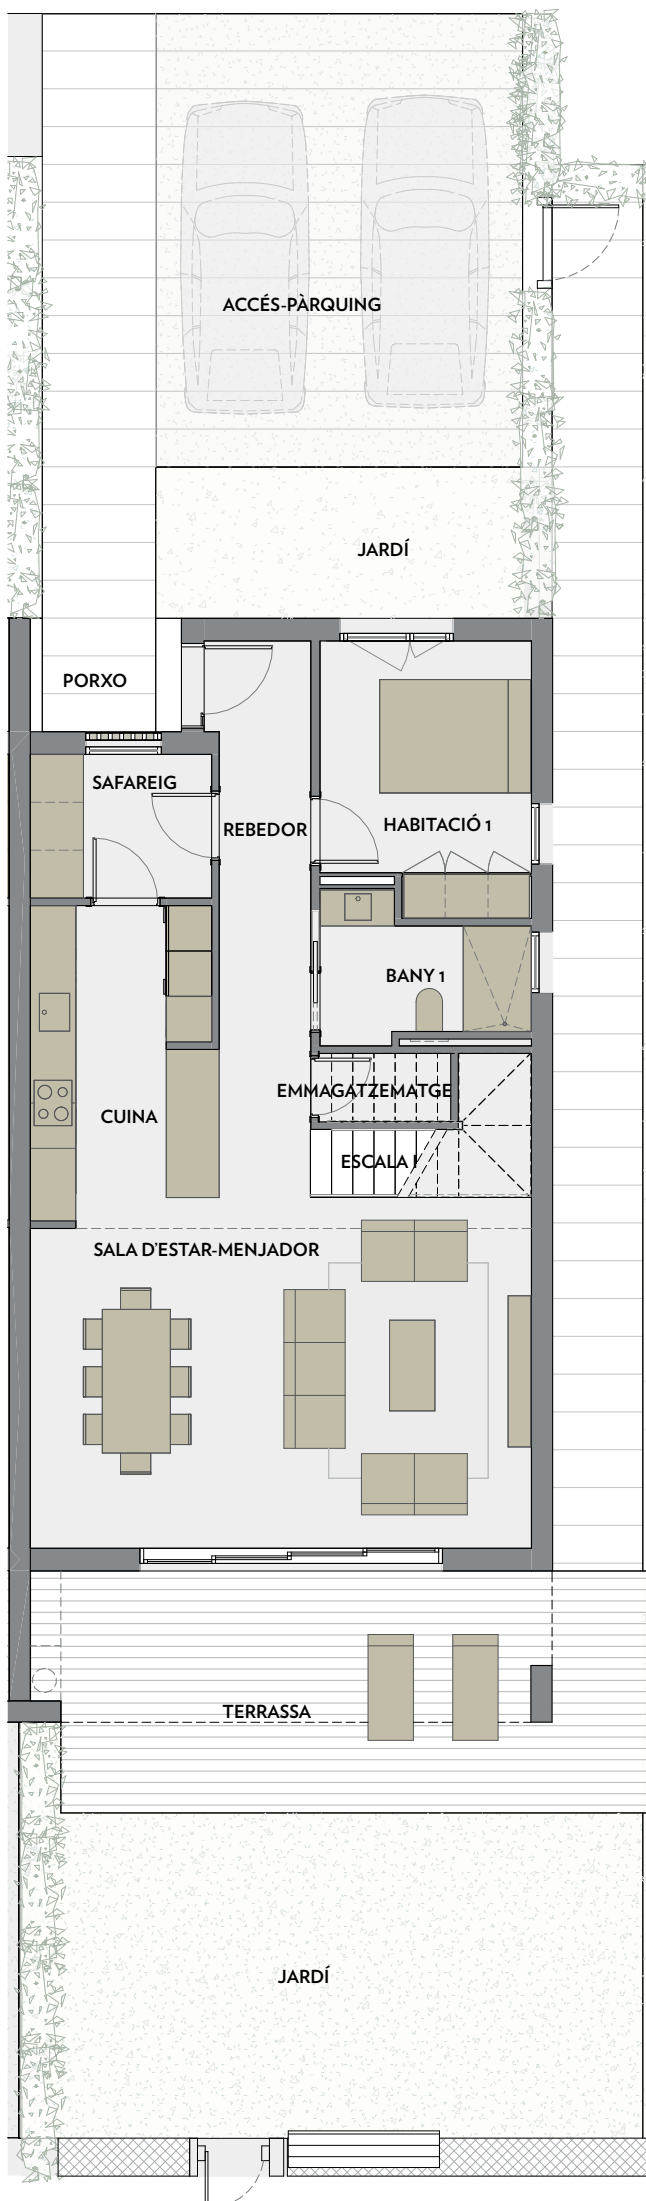

PRIMERA PLANTA

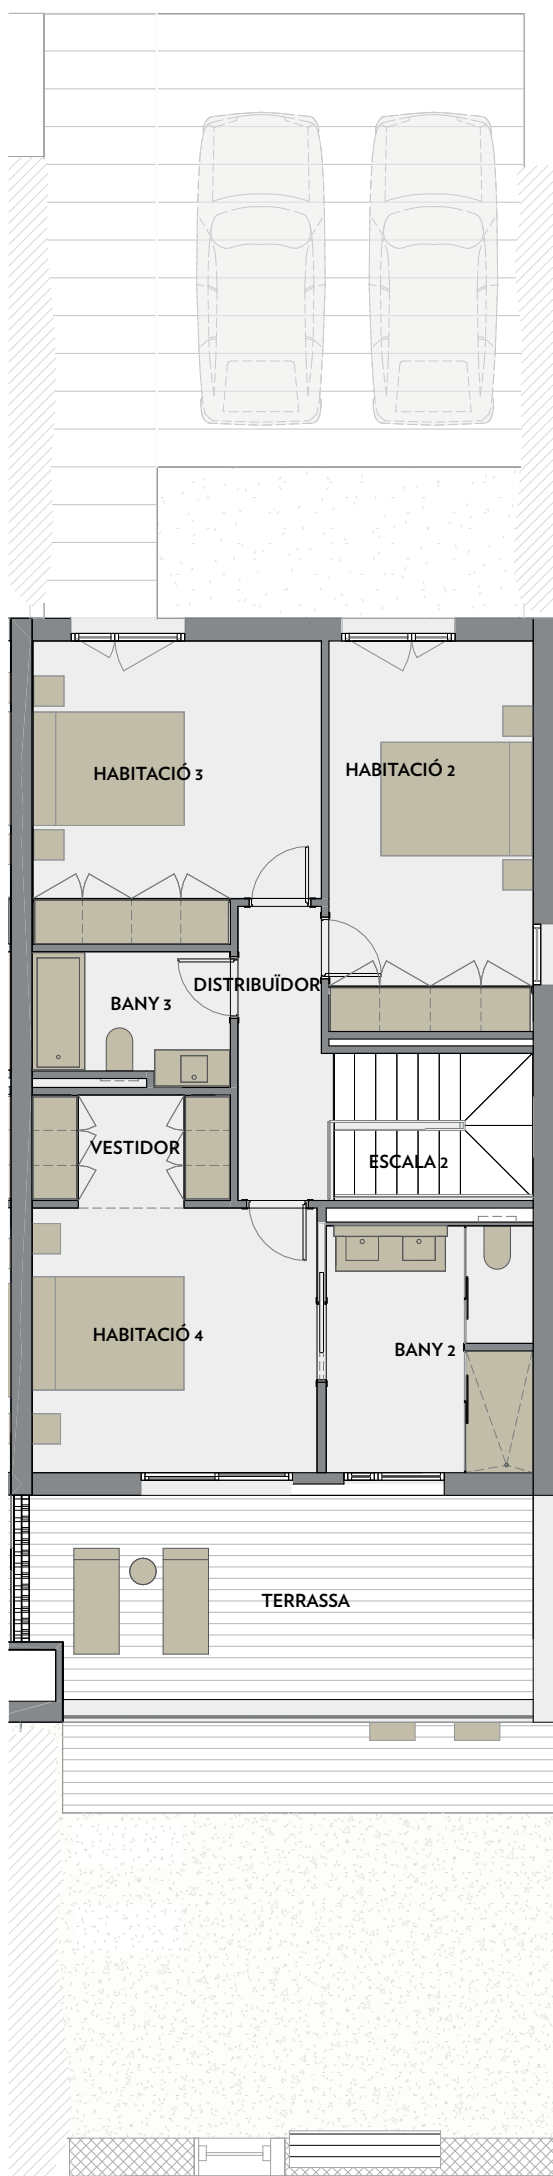

PLANTA BAIXA - JARDÍ

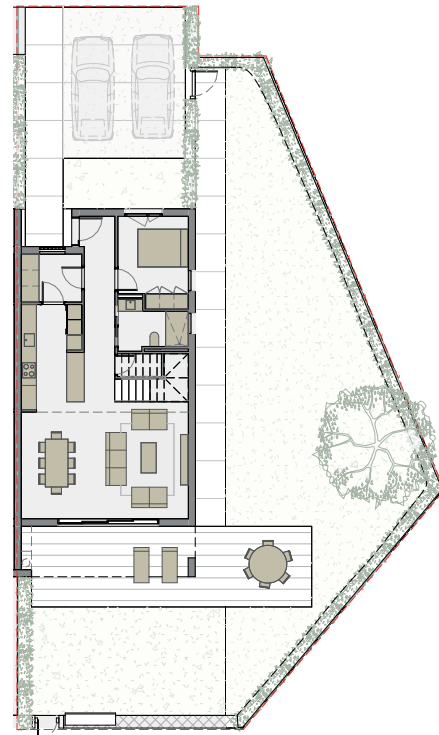


VIA MARIS. Parcel·la II del Centre Recreatiu i Turístic de Vila-seca i Salou.



MESTRAL

A1 E:1/50

A3 E:1/100

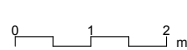

MESTRAL. 1

SUPERFÍCIE HABITATGE

SALA D'ESTAR-MENJADOR	30,5 m ²
CUINA	9,6 m ²
HABITACIÓ 1	9,6 m ²
HABITACIÓ 2	13,9 m ²
HABITACIÓ 3	14,6 m ²
HABITACIÓ 4	13,2 m ²
BANY 1	4,6 m ²
BANY 2	8,9 m ²
BANY 3	4,3 m ²
SAFAREIG	4,6 m ²
VESTIDOR	3,7 m ²
EMMAGATZEMATGE	1,6 m ²
REBEDOR	9,1 m ²
DISTRIBUIDOR	4,6 m ²
ESCALA 1	3,6 m ²
ESCALA 2	5,1 m ²

TOTAL SUPERFÍCIE ÚTIL 141,4 m²

TOTAL SUPERFÍCIE CONSTRUÏDA 167,5 m²

· TERRASSA PAVIMENTADA 76,8 m²

· JARDÍ 171,6 m²

· ACCÉS-PÀRQUING 48,0 m²

TOTAL SUPERFÍCIE EXTERIOR 296,4 m²

NOTA:
Aquest plànol és orientatiu i subjecte a possibles modificacions de caràcter tècnic o imposades pels organismes autoritzats. La superfície construïda total no inclou superfícies exteriors.