





INFINITUM

WELCOME TO EVERYTHING


ERDGESCHOSS

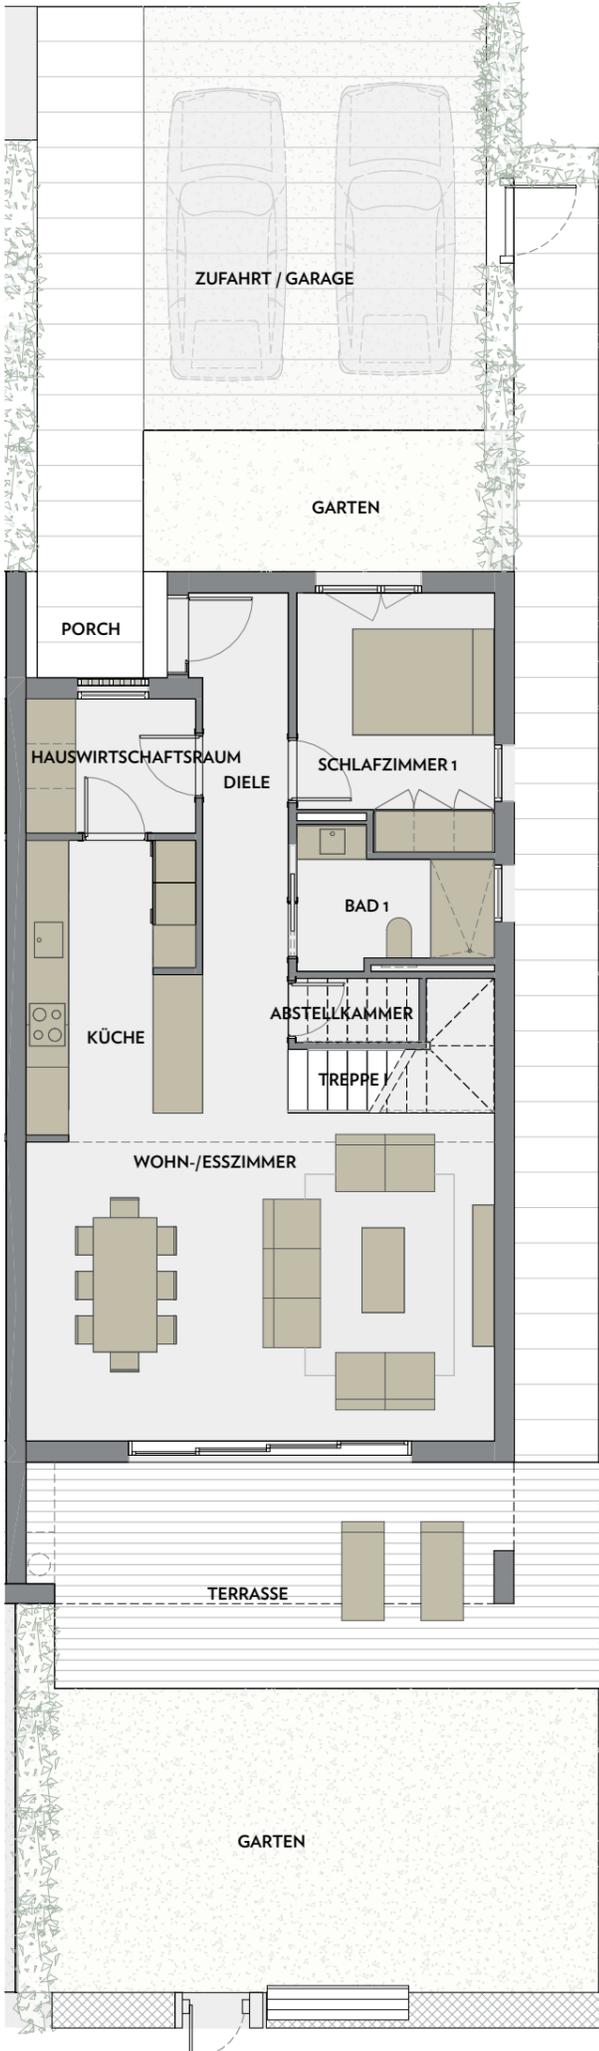

ERSTE ETAGE

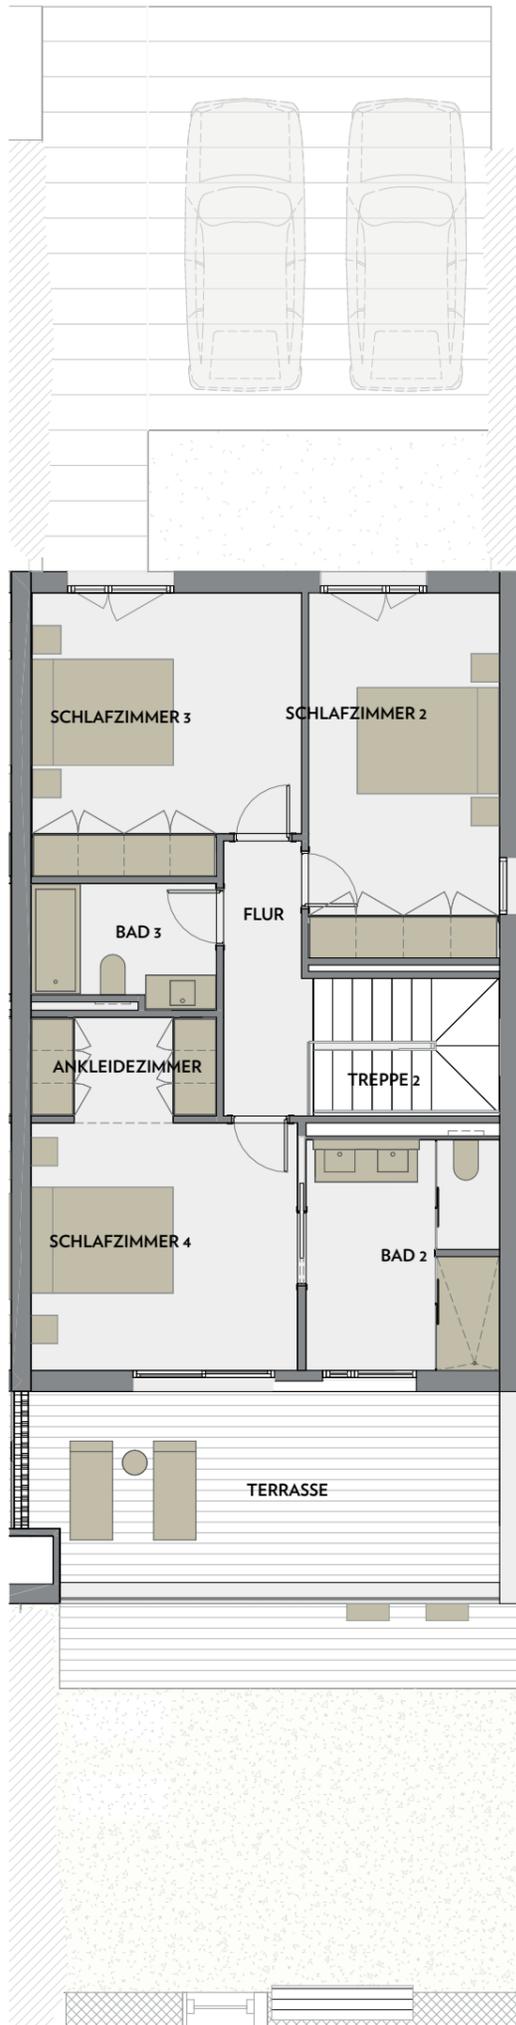

ERDGESCHOSS - GARTEN

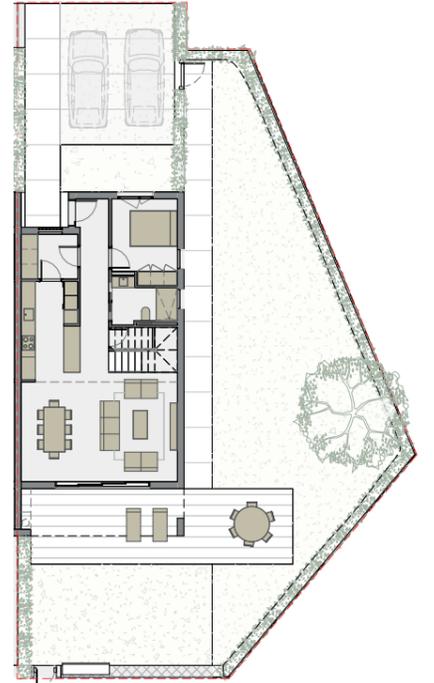


VIA MARIS. Parzelle II des Erholungs- und Touristenzentrums Vila-seca und Salou.



MESTRAL

A1 E:1/50

A3 E:1/100

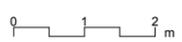

MESTRAL Nr. 1

GRUNDFLÄCHEN

WOHN-/ESSZIMMER	30,5 m ²
KÜCHE	9,6 m ²
SCHLAFZIMMER 1	9,6 m ²
SCHLAFZIMMER 2	13,9 m ²
SCHLAFZIMMER 3	14,6 m ²
SCHLAFZIMMER 4	13,2 m ²
BAD 1	4,6 m ²
BAD 2	8,9 m ²
BAD 3	4,3 m ²
HAUSWIRTSCHAFTSRAUM	4,6 m ²
ANKLEIDEZIMMER	3,7 m ²
ABSTELLKAMMER	1,6 m ²
DIELE	9,1 m ²
FLUR	4,6 m ²
TREPPE 1	3,6 m ²
TREPPE 2	5,1 m ²

NUTZFLÄCHE GESAMT 141,4 m²

BEBAUTE FLÄCHE GESAMT 167,5 m²

· TERRASSE MIT BODENBELAG 76,8 m²

· GARTEN 171,6 m²

· ZUFAHRT / GARAGE 48,0 m²

NUTZFLÄCHE AUSSEN GESAMT 296,4 m²

HINWEIS

Dieser Grundriss dient nur zur Übersicht und kann technischen oder von den zuständigen Behörden auferlegten Änderungen unterliegen. Die bebaute Gesamtfläche beinhaltet nicht die Außenflächen.