





INFINITUM

WELCOME TO EVERYTHING


REZ-DE-CHAUSSÉE

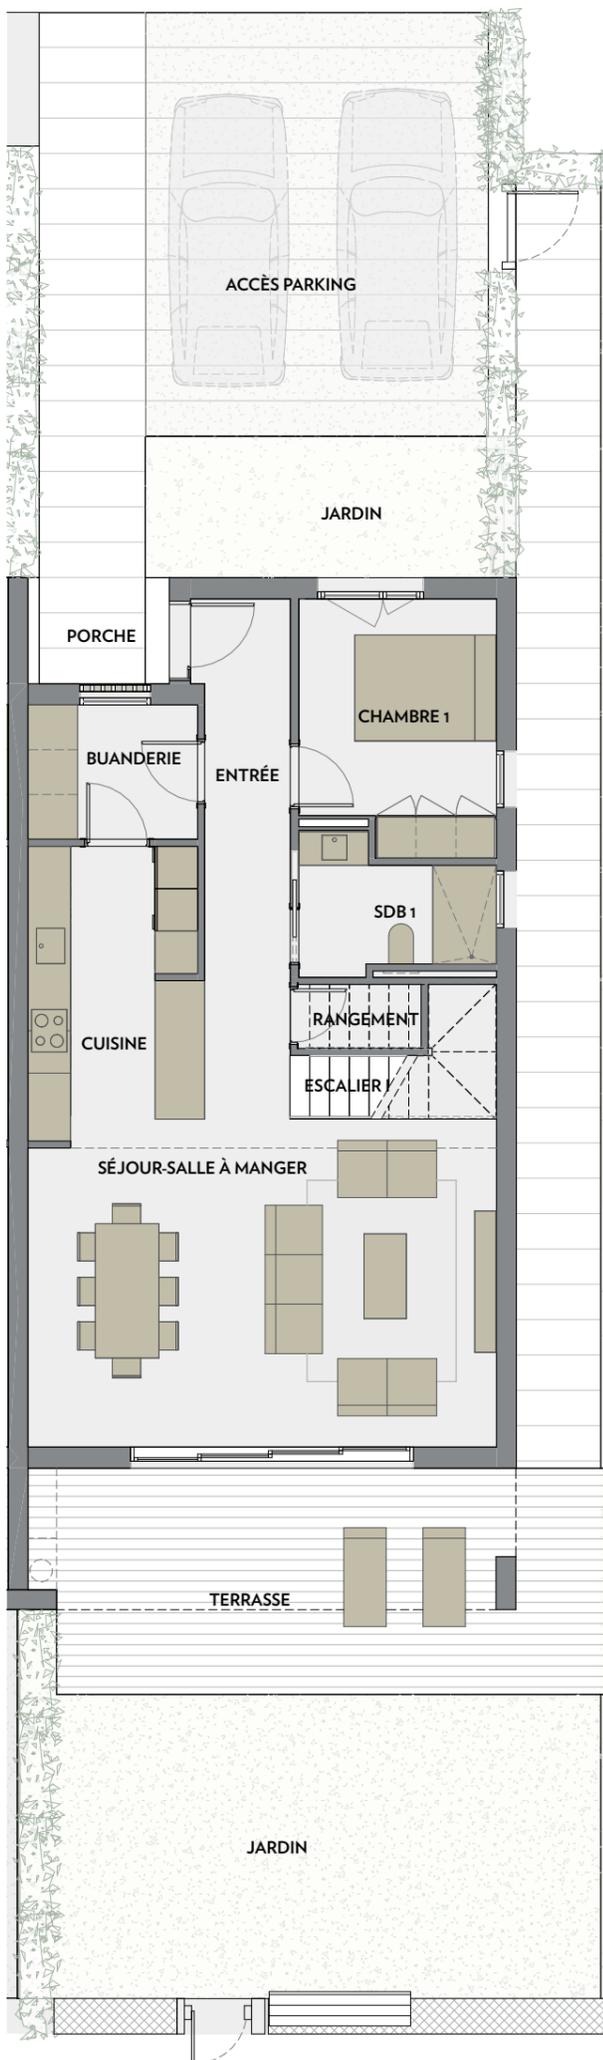

PREMIER ÉTAGE

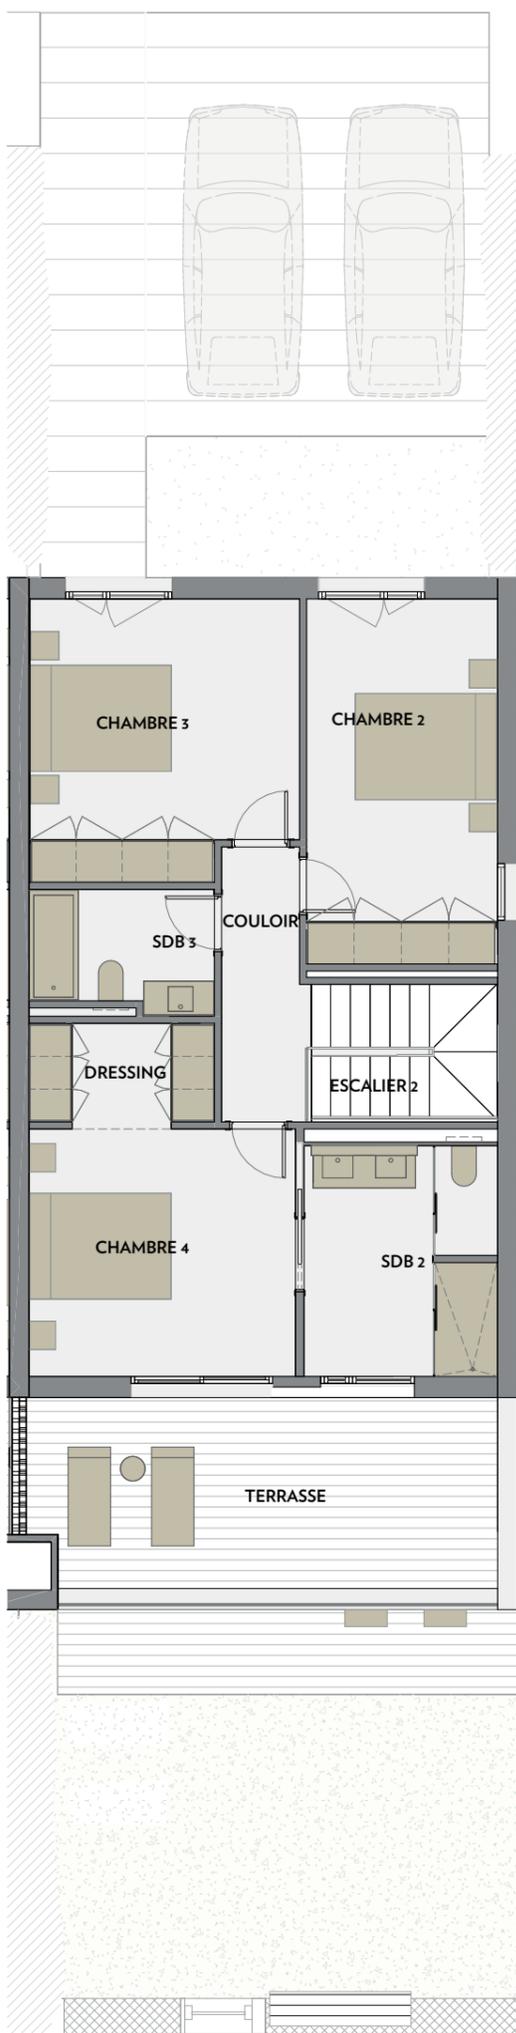

REZ-DE-CHAUSSÉE - JARDIN

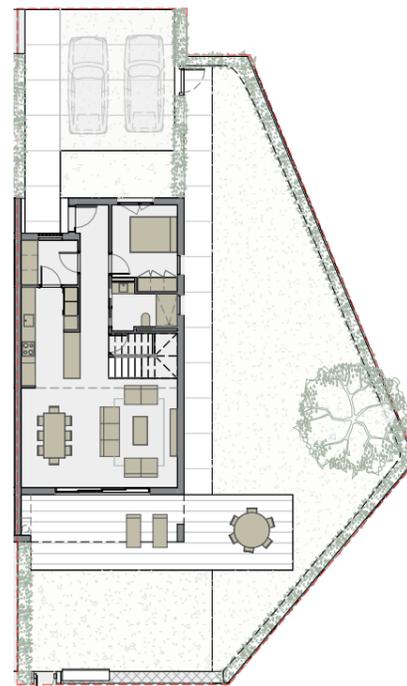


VIA MARIS. Parcelle II du centre touristique et de loisirs de Vila-seca et Salou



MESTRAL

A1 E:1/50

A3 E:1/100

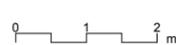

MESTRAL 1

SURFACE VILLA

SÉJOUR-SALLE À MANGER	30,5 m ²
CUISINE	9,6 m ²
CHAMBRE 1	9,6 m ²
CHAMBRE 2	13,9 m ²
CHAMBRE 3	14,6 m ²
CHAMBRE 4	13,2 m ²
SDB 1	4,6 m ²
SDB 2	8,9 m ²
SDB 3	4,3 m ²
BUANDERIE	4,6 m ²
DRESSING	3,7 m ²
RANGEMENT	1,6 m ²
ENTRÉE	9,1 m ²
COULOIR	4,6 m ²
ESCALIER 1	3,6 m ²
ESCALIER 2	5,1 m ²

TOTAL SURFACE UTILE 141,4 m²

TOTAL SURFACE CONSTRUITE 167,5 m²

· TERRASSE PAVÉE 76,8 m²

· JARDIN 171,6 m²

· ACCÈS PARKING 48,0 m²

TOTAL SURFACE EXTÉRIEURE UTILE 296,4 m²

NOTE:
ce plan est fourni à titre indicatif et il peut être sujet à de possibles modifications techniques ou requises par les organismes habilités.
La surface construite totale ne comprend pas les surfaces extérieures