






# INFINITUM

WELCOME TO EVERYTHING

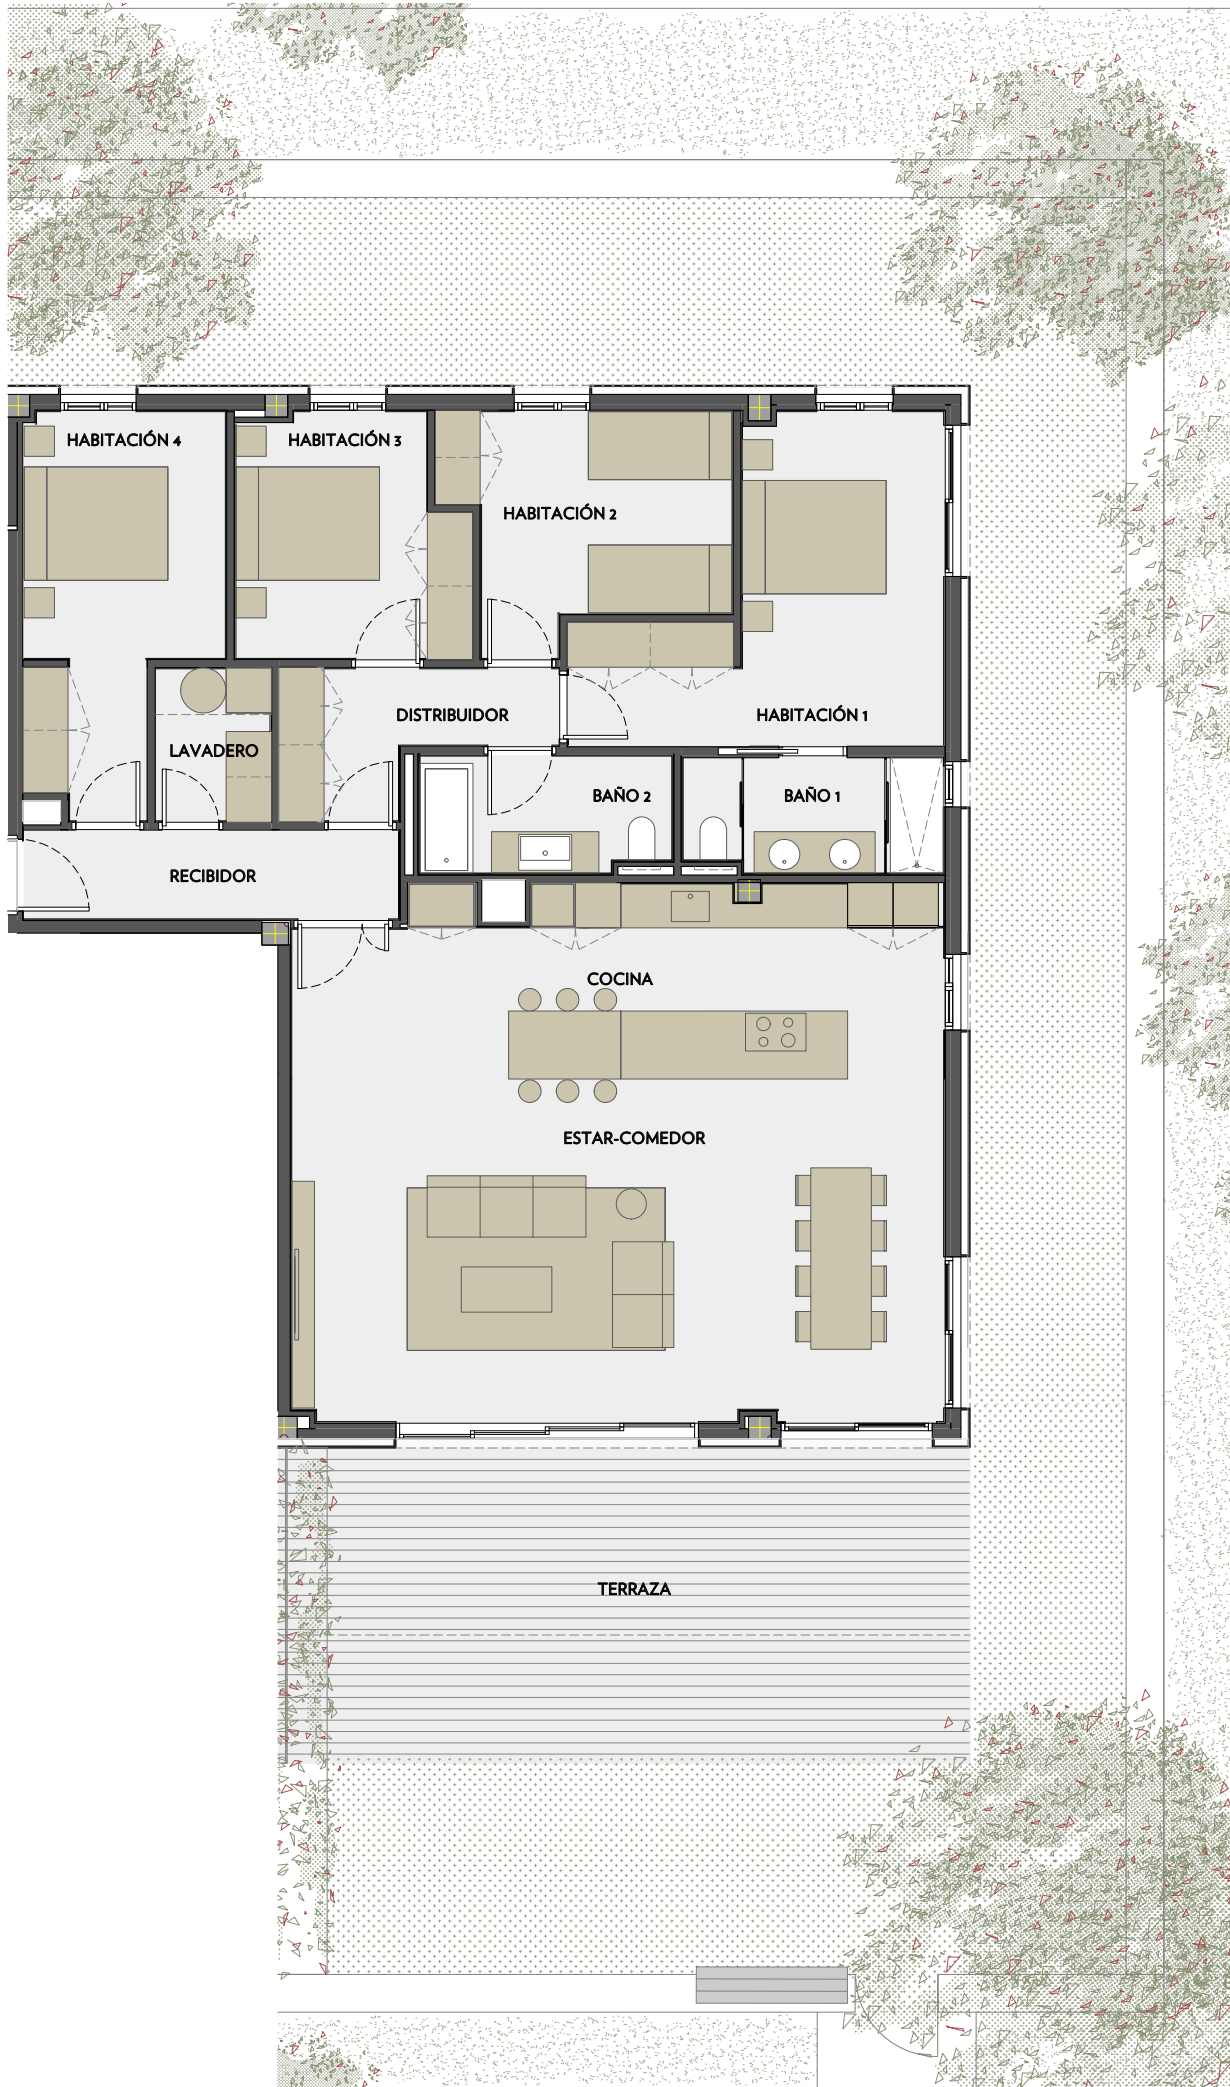

VIA MARIS. PARCELA II DEL CENTRO RECREATIVO Y TURÍSTICO DE VILA-SECA Y SALOU

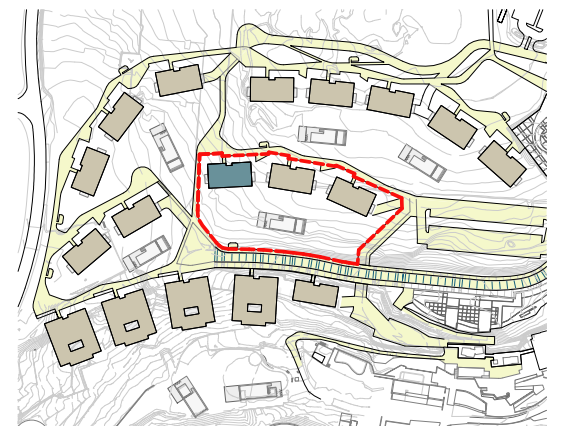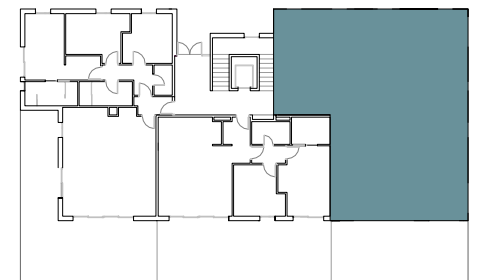

A1 E:1/50  
A3 E:1/100

0 1 2 m



GREGAL, BLOQUE 3, PB 3ª

SUPERFICIE VIVIENDA	M2
BAÑO 1	5,13
BAÑO 2	4,92
COCINA	17,51
DISTRIBUIDOR	5,53
ESTAR-COMEDOR	42,25
HABITACIÓN 1	15,21
HABITACIÓN 2	10,27
HABITACIÓN 3	9,57
HABITACIÓN 4	11,66
RECIBIDOR	5,90
LAVADERO	3,02

TOTAL SUP. ÚTIL 130,97

TOTAL SUP. CONSTRUIDA 152,17

TOTAL SUP. CONST. CON Z. COMÚN 164,00

TERRAZA AJARDINADA 123,84

TERRAZA PAVIMENTADA 38,56

TOTAL SUP. ÚTIL EXTERIOR 162,40

NOTA: Este plano es orientativo y sujeto a posibles modificaciones de carácter técnico o impuestas por los organismos autorizados. La superficie construida total no incluye superficies exteriores.